


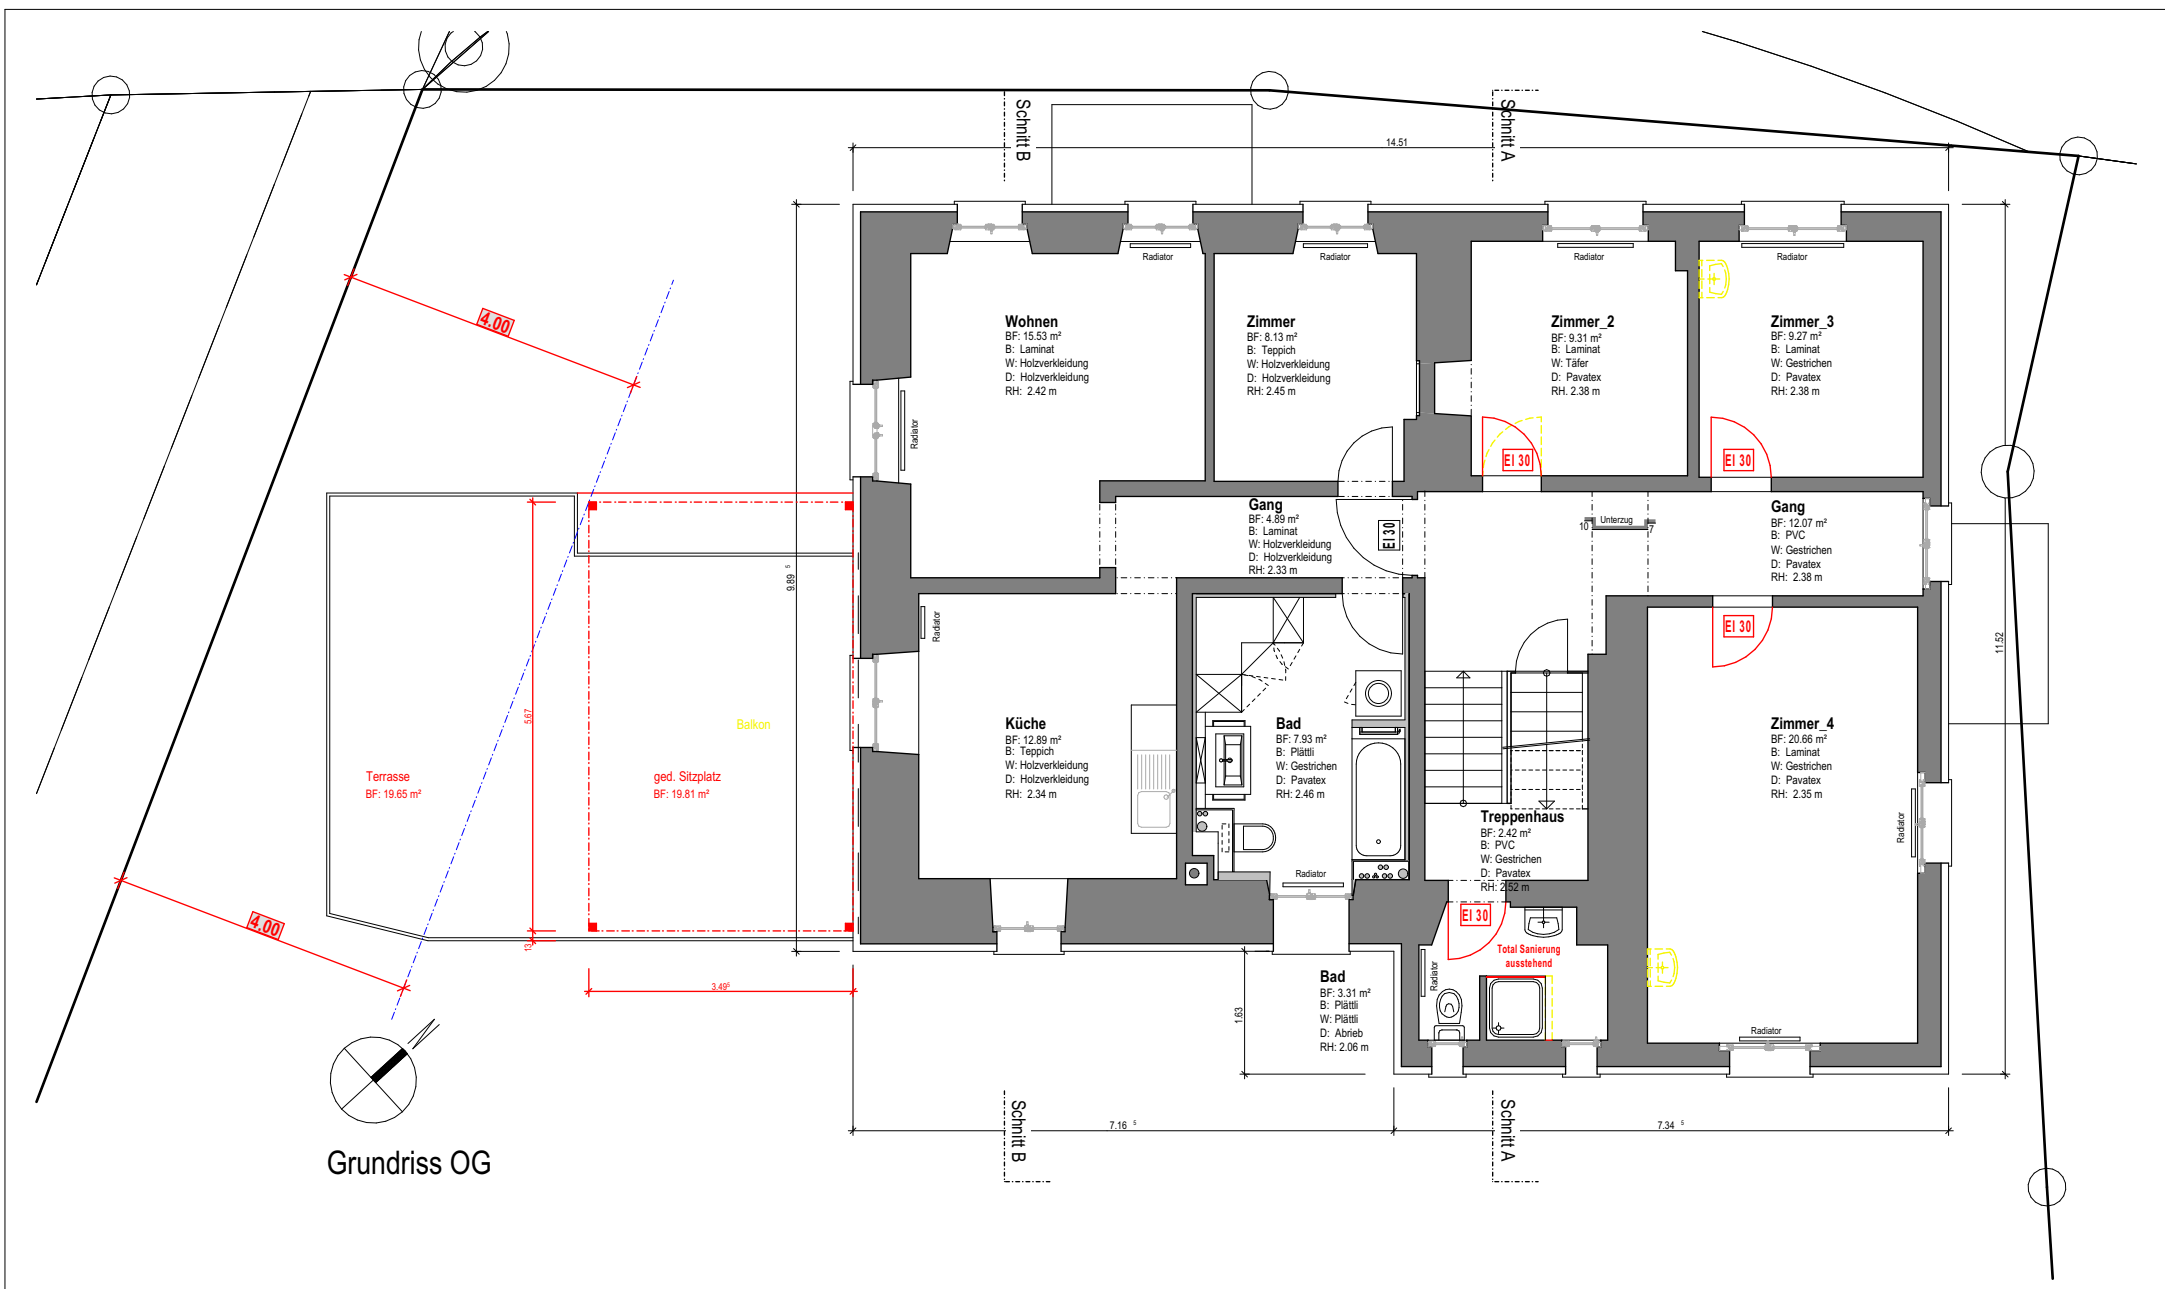

Objekt : Umbau Liegenschaft, Freibergstrasse 36, 8762 Schwanden

Bauherr : Moser Automatenvertrieb AG, Oberdorf 47, 6403 Küssnacht am Rigi

Plan : **Eingabeplan : Grundriss OG**

Projektnummer : 750

Plan Nr. : 03-750_22

Plangrösse : 297 x 210

Massstab : 1:100

Höhenbezug : $\pm 0.00 = 528.261 \text{ m ü.M.}$

Erstellt am : 30. Dezember 2025

Gezeichnet : dcs

Revidiert am :

MARTY

MARTY BAUPLANUNG AG
IM KAUF 7, CH-8762 SOOL
079 689 47 10
marty.bauplanung@bluewin.ch