


Umbau Dachgeschoss Gasthaus St. Wendelin, Wauwil
 Moser Automatenvertrieb AG, 6403 Küssnacht a.R.



Dachgeschoss Übersicht, 1:100

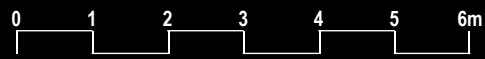

LEUENBERGER
 ARCHITECTEN

Leuenberger Architekten AG, 6210 Sursee

06.08.2013 zina



Umbau Dachgeschoss Gasthaus St. Wendelin, Wauwil
Moser Automatenvertrieb AG, 6403 Küssnacht a.R.

M:\C1 Architekturfleistung\Sursee\12\S12010\02 Planung\04 Werkpläne\01 Ausführungspläne\S12010_Ausführung.pln




Dachgeschoss Studio 1, 1:50




LEUENBERGER
ARCHITEKTEN

Leuenberger Architekten AG, 6210 Sursee

06.08.2013 zina

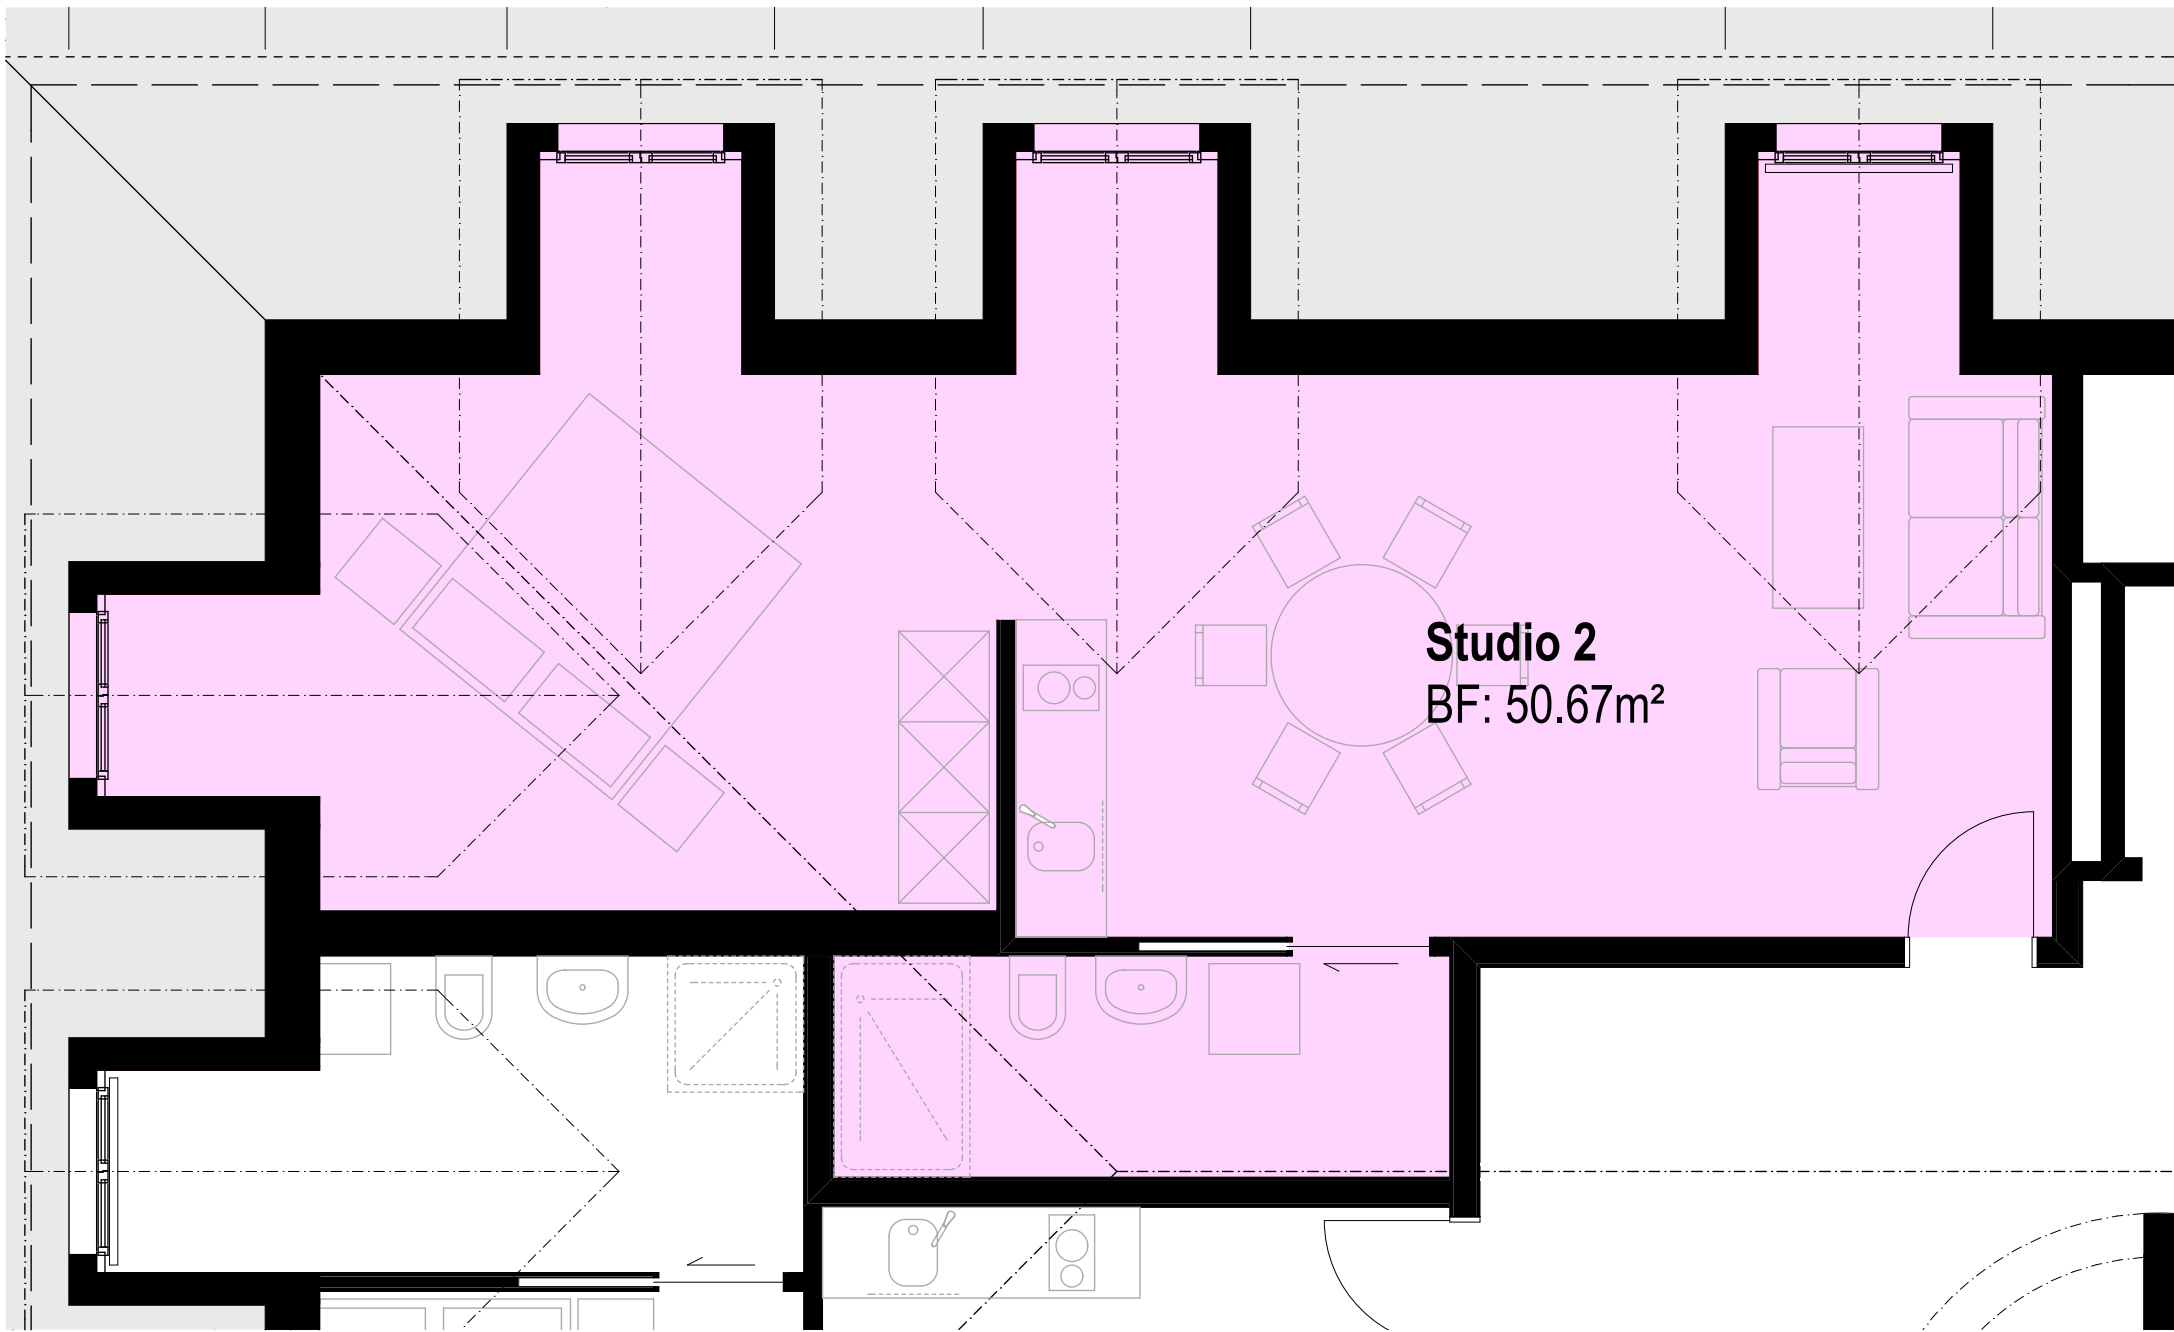

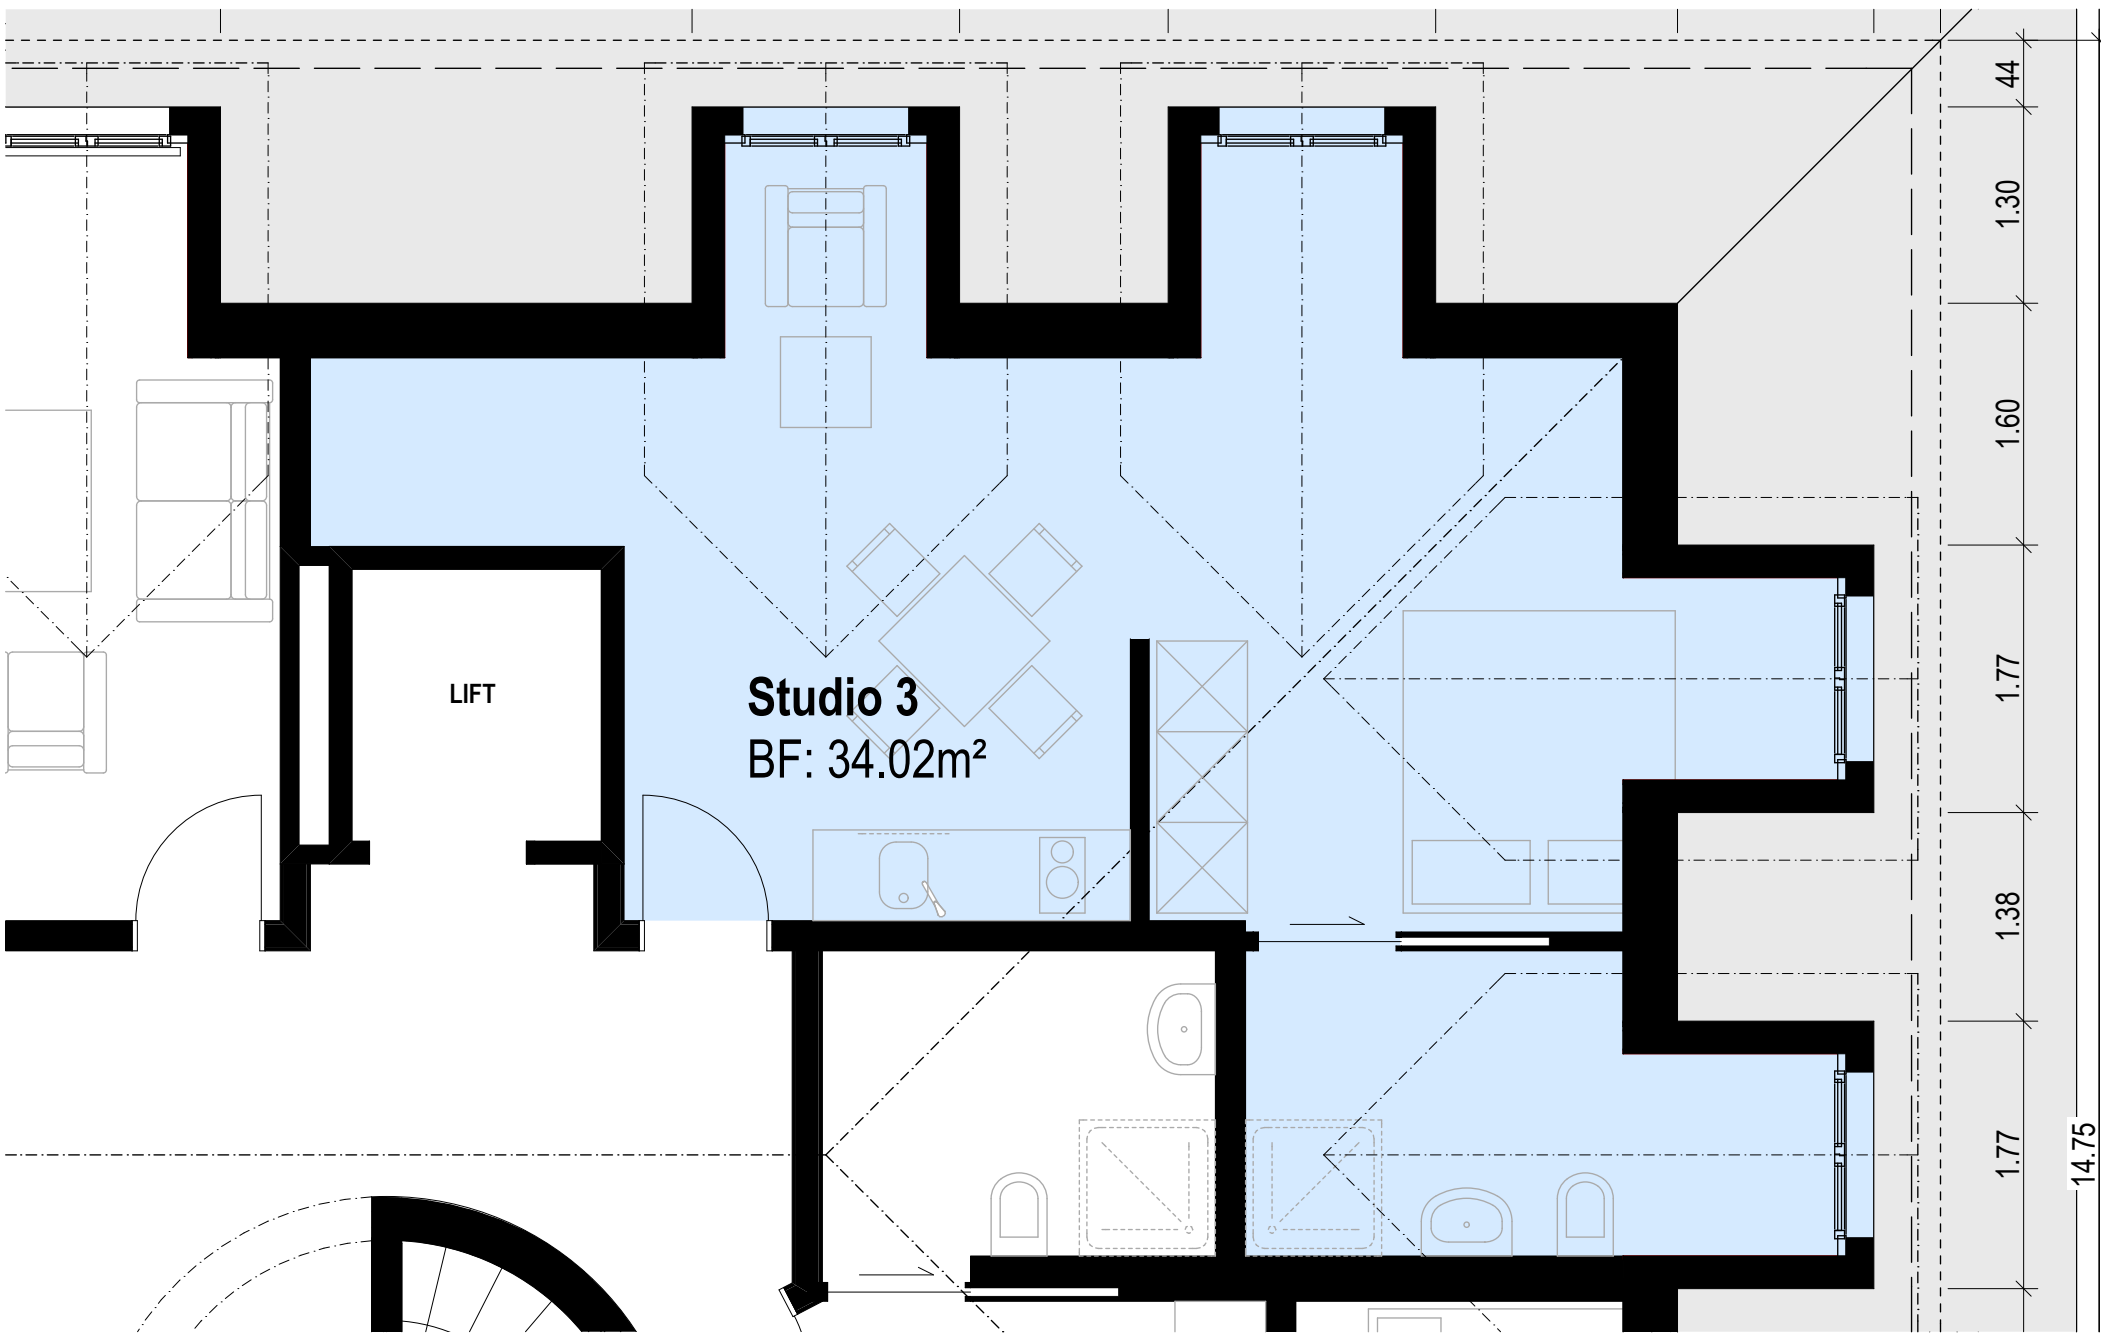

Umbau Dachgeschoss Gasthaus St. Wendelin, Wauwil
Moser Automatenvertrieb AG, 6403 Küssnacht a.R.




Dachgeschoss Studio 3, 1:50



LEUENBERGER
ARCHITECTEN

Leuenberger Architekten AG, 6210 Sursee

06.08.2013 zina

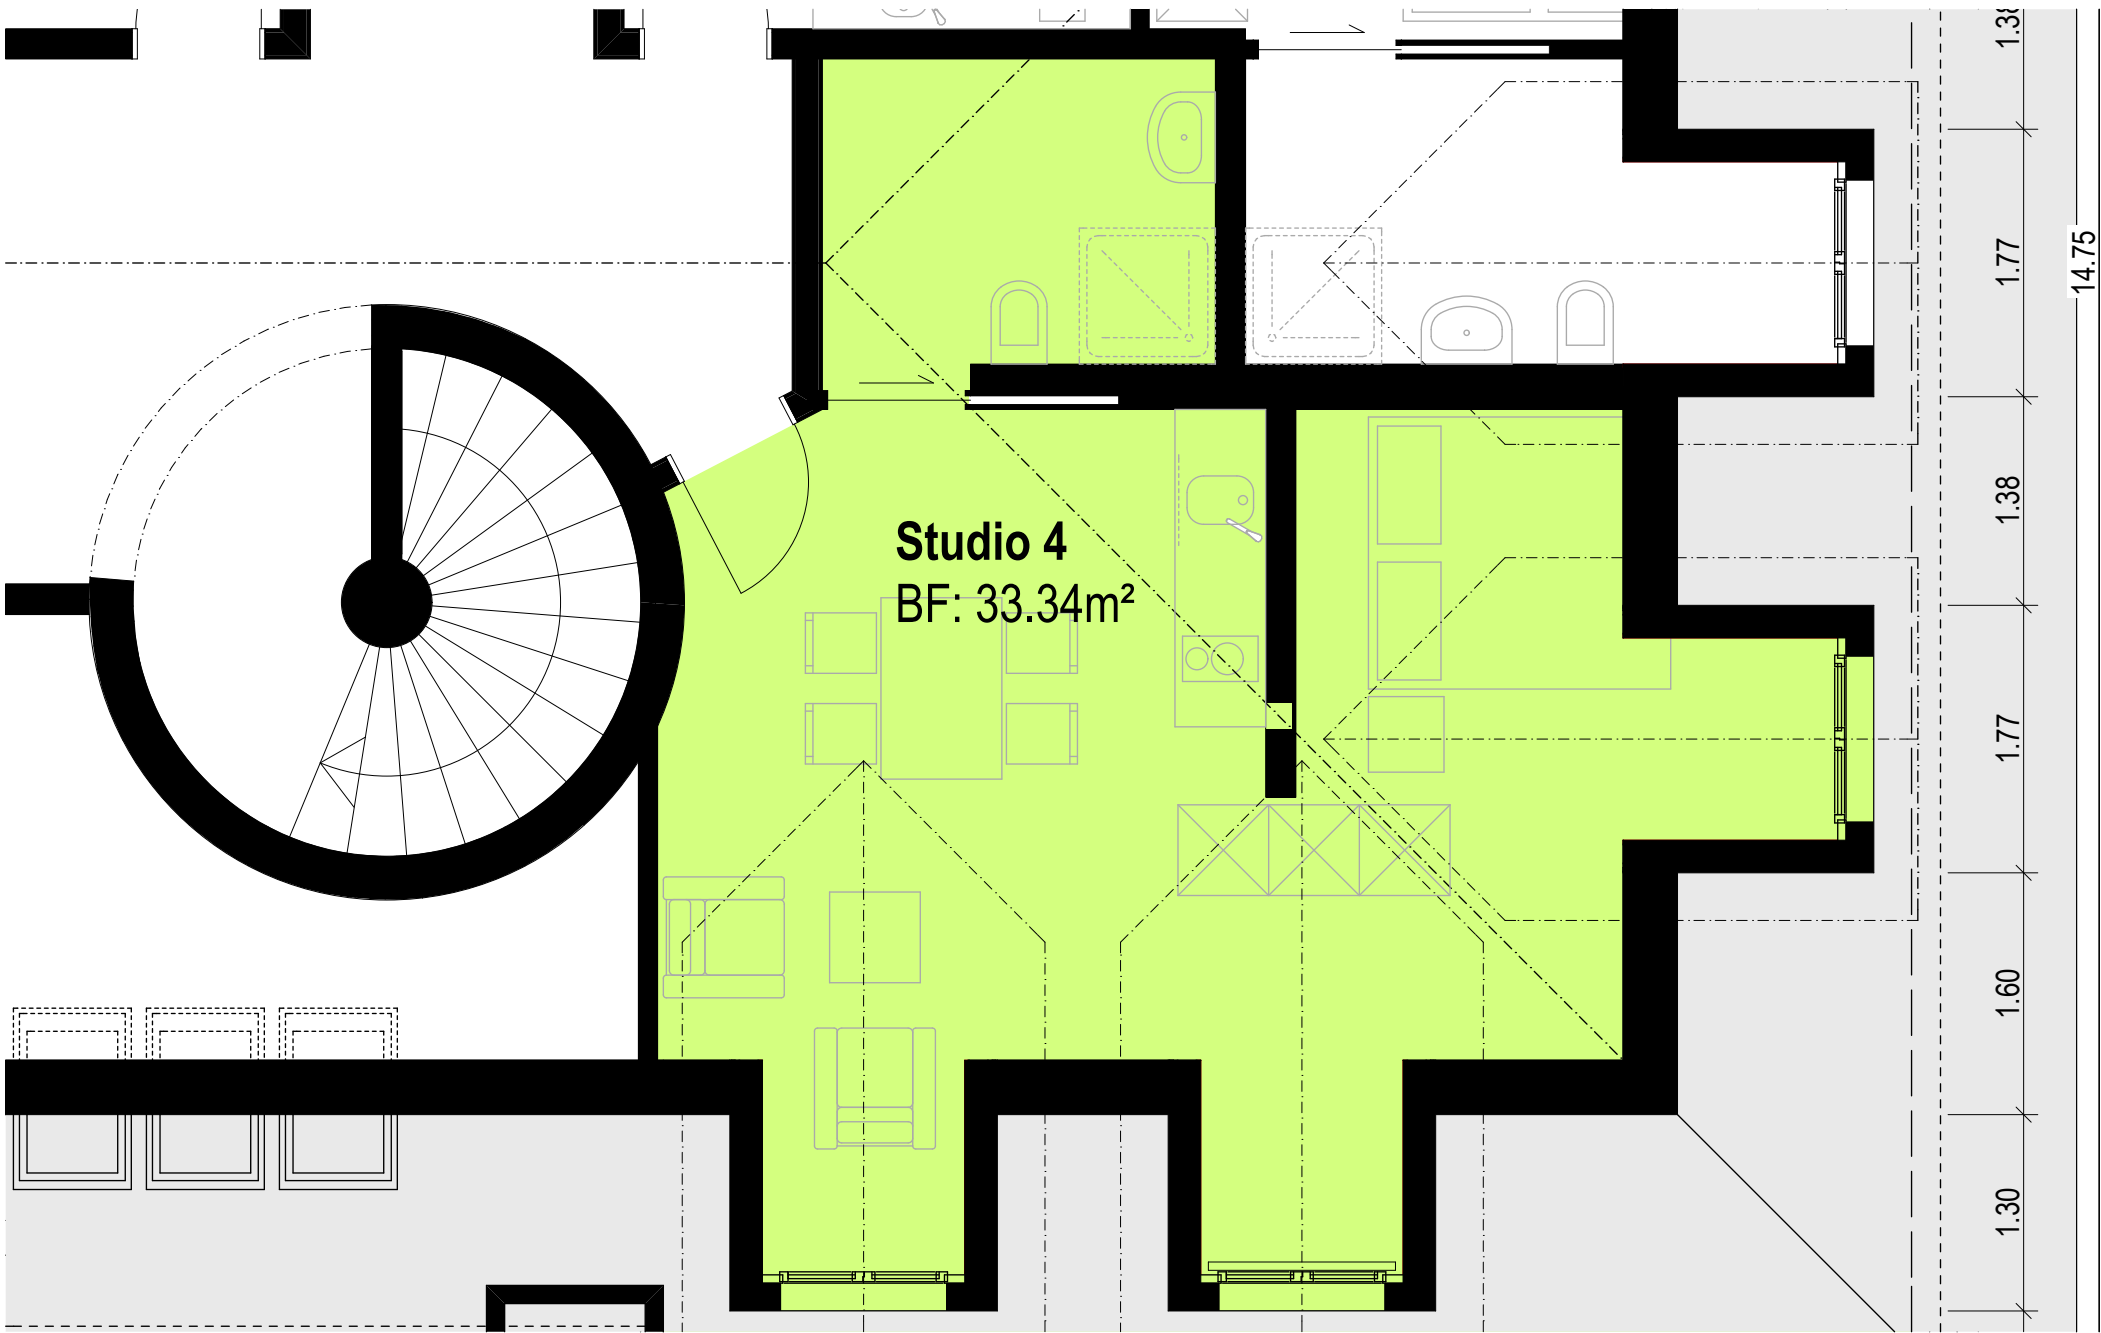

Umbau Dachgeschoss Gasthaus St. Wendelin, Wauwil
Moser Automatenvertrieb AG, 6403 Küssnacht a.R.



Dachgeschoss Studio 4, 1:50



LEUENBERGER
ARCHITEKTEN

Leuenberger Architekten AG, 6210 Sursee

06.08.2013 zina