


- LEGENDE:
- BESTEHEND
 - ABRUCH
 - NEU
 - FERTIG FERTIG BESTH.
ROH BESTH. ROH BESTH.
 - HEIZKÖRPER BESTEHEND
 - KANALISATION BESTEHEND
 - ELEKTRO NEU
 - WASSER NEU


<p>W. & R. LEUENBERGER AG 6244 NEBILKON POSTFACH 30 TEL 062 748 20 40 FAX 062 748 20 59 arch@leuenberger-nebilkon.ch</p>	<p>OBJEKT: UMBAU ST. WEDELIN, 6242 WAUWIL</p>	<p>WERKPLAN 1801</p>	<p>DATE: 03.08.2001 FORMA: 84/60 GEZ: PA</p>
	<p>GRUNDRISS UNTERGESCHOSS AUSBAU 1:50</p>	<p>BAUHERR: MOSER AUTOMATENVERTRIEB AG, OBERDORF 47, 6403 KUSSNACHT A.R.</p>	<p>REV: 23.10.2001 15.11.2001 20.11.2001 20.12.2001</p>

SÄMTLICHE KOTEN BEZIEHEN SICH AUF FB. ERDGESCHOSS ± 000 =

- ALLE MASSE SIND ROHMASSE.
- SÄMTLICHE AUSSPARUNGEN FÜR HEIZUNG, SANITÄR UND ELEKTRISCH SIND VOM JEWEILIGEN UNTERNEHMER AM BAU ANZUGEBEN UND ZU KONTROLLIEREN.
- TÜRHÖHEN VERSTEHEN SICH AB OK HÖHEREM BODEN, BZW. FERTIG SCHWELLE BIS UK ROH STURZ.
- FENSTERHÖHEN VERSTEHEN SICH AB OK FENSTERBANK BIS UK ROH STURZ BZW. UK DAMMUNGSBLENDE.
- UNTER BACK- BZW. KALKSANDSTEINWÄNDEN EINE LAGE DACHPAPPE GEGEN AUFSTIEGENDE FEUCHTIGKEIT.
- FENSTERANSCHLÄGE BETRAGEN 8 cm. (HOLZFENSTER)
- SÄMTLICHE MASSE SIND VOM UNTERNEHMER AUF EIGENE VERANTWORTUNG ZU KONTROLLIEREN.
- EV. UNSTIMMIGKEITEN SIND DER BAULEITUNG MITZUTEILEN.

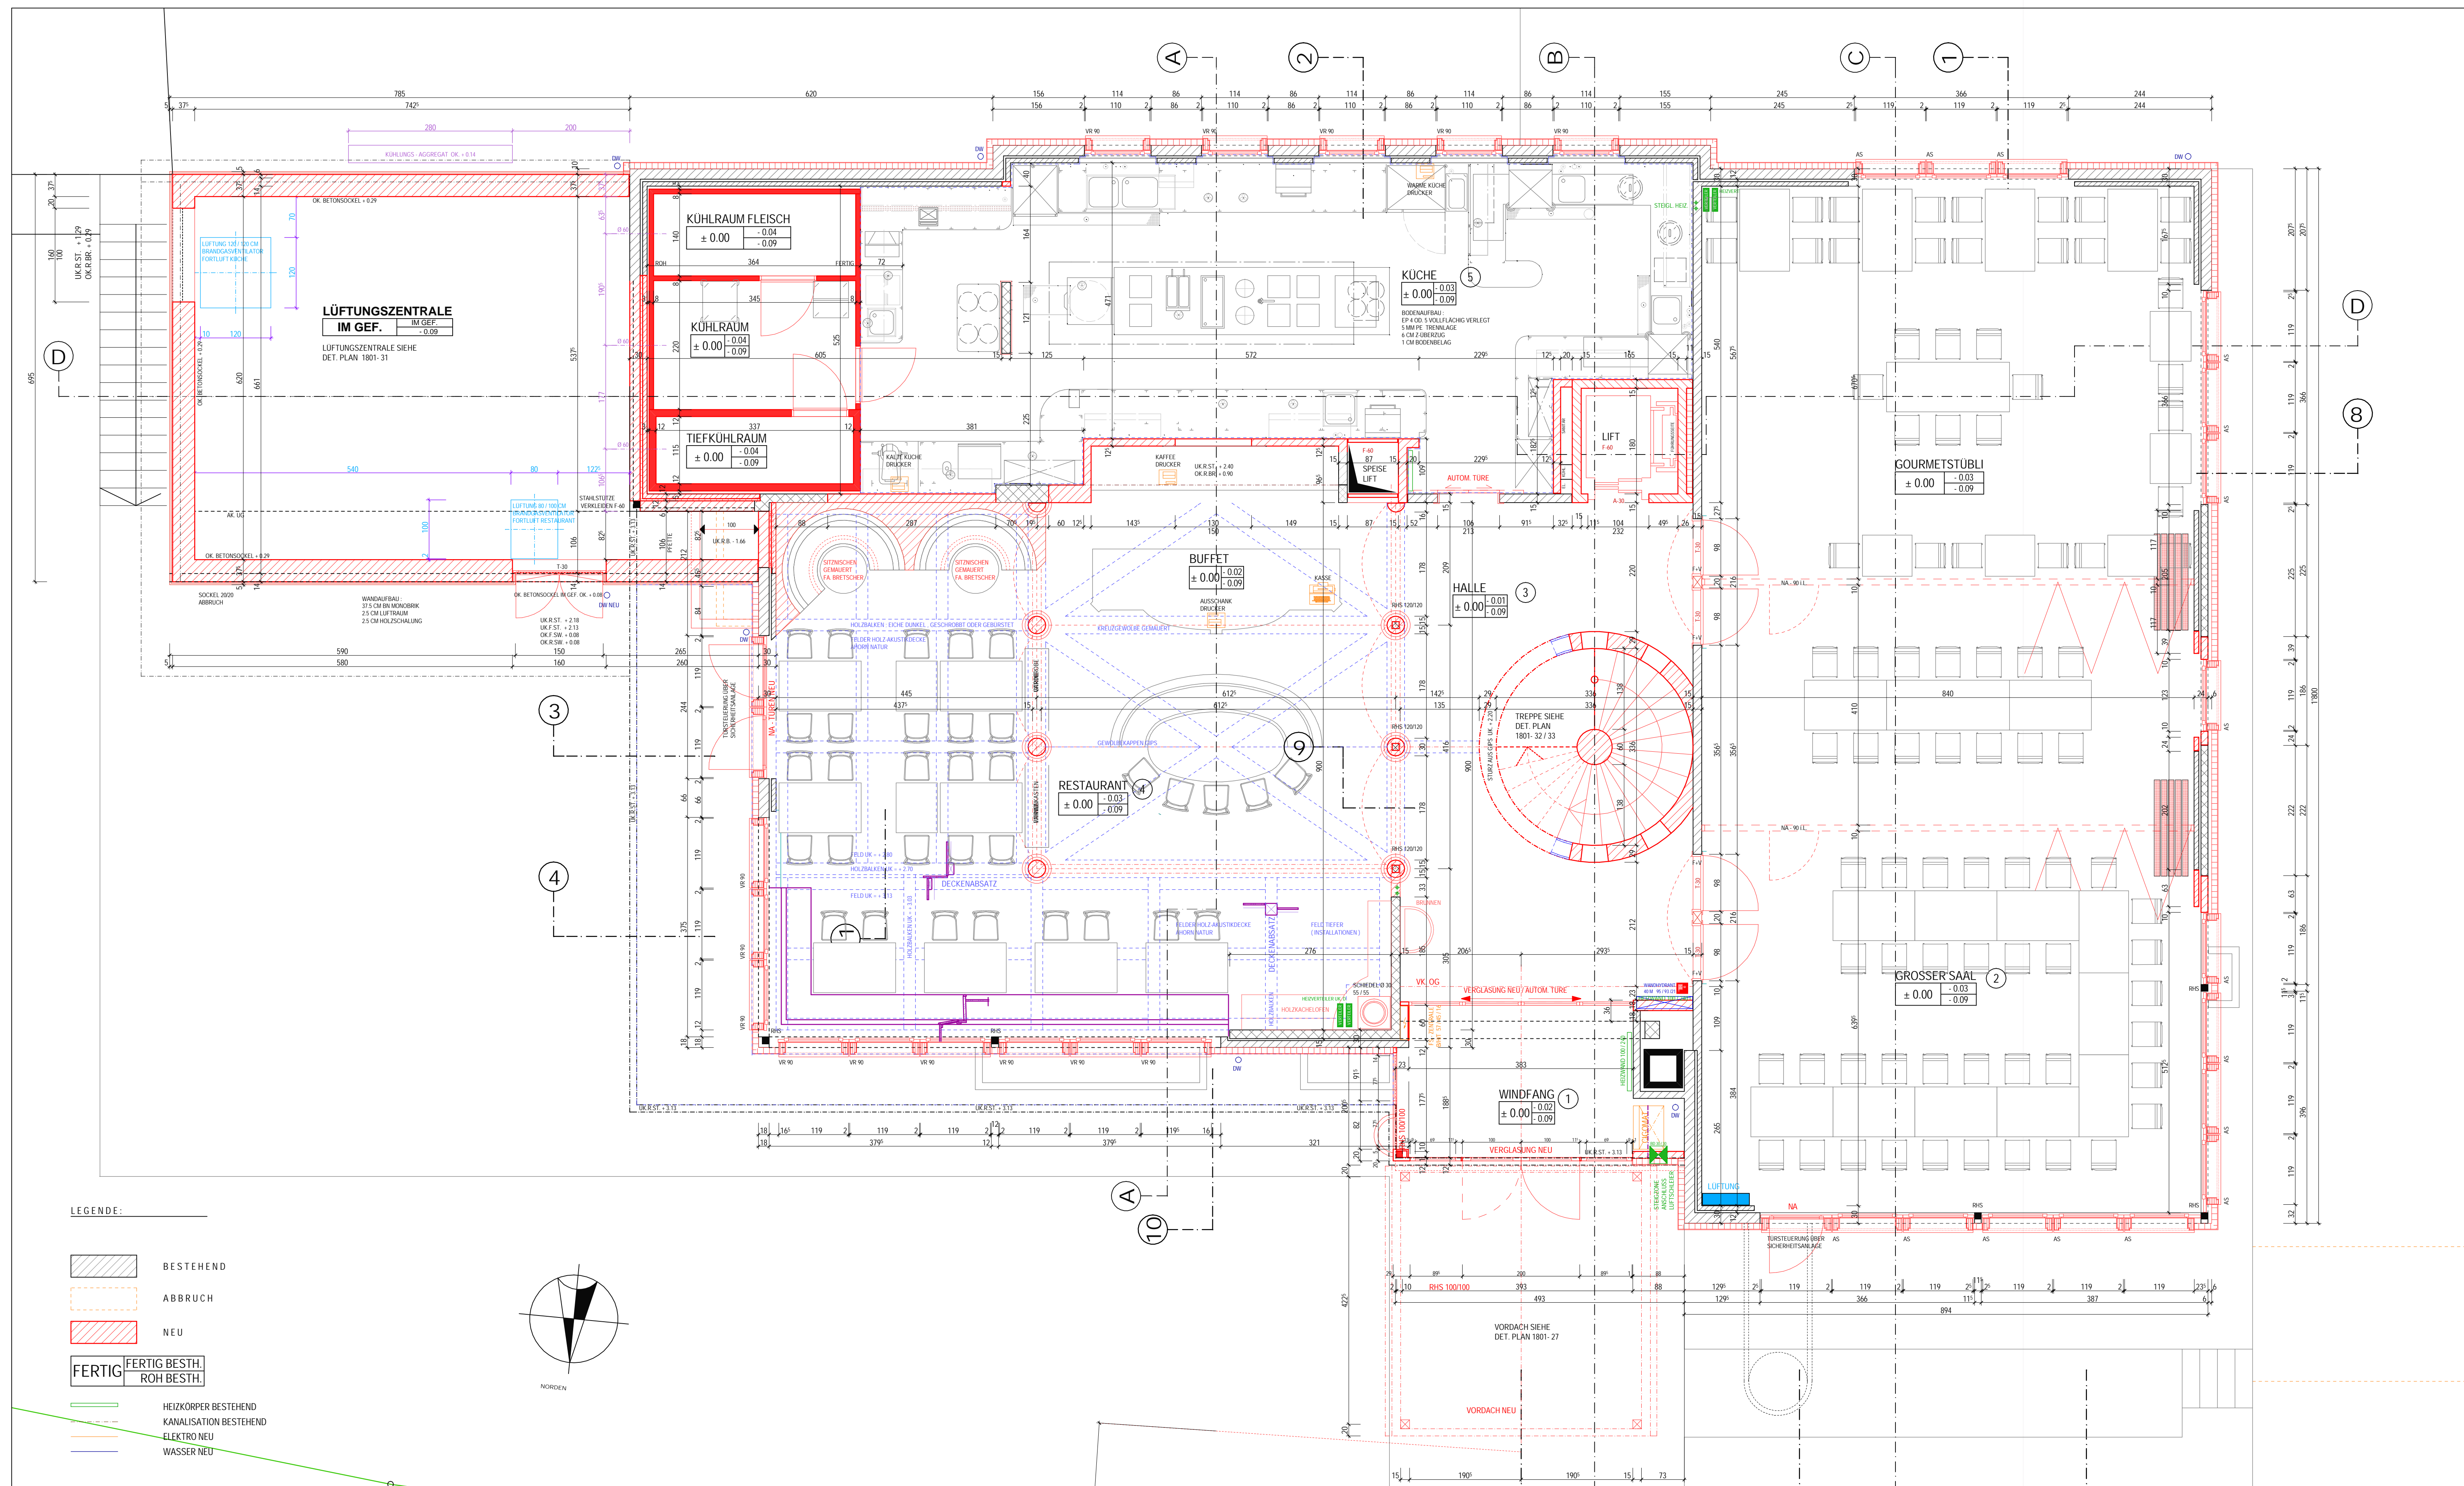


- LEGENDE:
- BESTEHEND
 - ABRUCH
 - NEU
 - FERTIG
 - FERTIG BESTH.
 - ROH BESTH.
 - HEIZKÖRPER BESTEHEND
 - KANALISATION BESTEHEND
 - ELEKTRO NEU
 - WASSER NEU

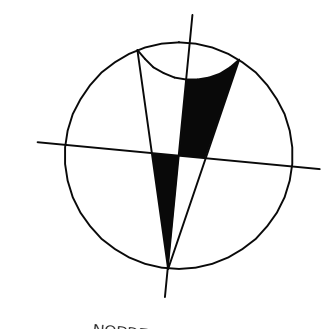






W. & R. LEUENBERGER AG DIPL. ARCHITECTEN ETH/HTL
 6244 NEBIKON POSTFACH 30 TEL 041 449 07 00 FAX 041 449 07 09 arch@leuenberger-nebikon.ch
 OBJEKT: UMBAU ST. WENDELIN, 6242 WAUWIL WERKPLAN 1801
 GRUNDRISS ERDGESCHOSS AUSBAU 1:50 11
 BAUHERR: MOSER AUTOMATENVERTRIEB AG, OBERDORF 47, 6403 KUSSNACHT A.R.
 6026 R. A. J. N. DUBENMATT 2 TEL 041 459 72 00 FAX 041 459 72 09 arch@leuenberger-rain.ch
 6034 H. W. I. L. HAUPFEST 26 TEL 041 449 07 00 FAX 041 449 07 09 arch@leuenberger-innov.ch
 6214 SCHENKON LEHNWEG 2 TEL 041 921 91 55 FAX 041 921 91 56 arch@leuenberger-schenkon.ch

DATE:	03.08.2001
FORM:	84/60
GEZ:	PA
REV:	23.10.2001
	31.10.2001
	15.11.2001
	29.11.2001
	06.12.2001
	11.12.2001
	20.12.2001

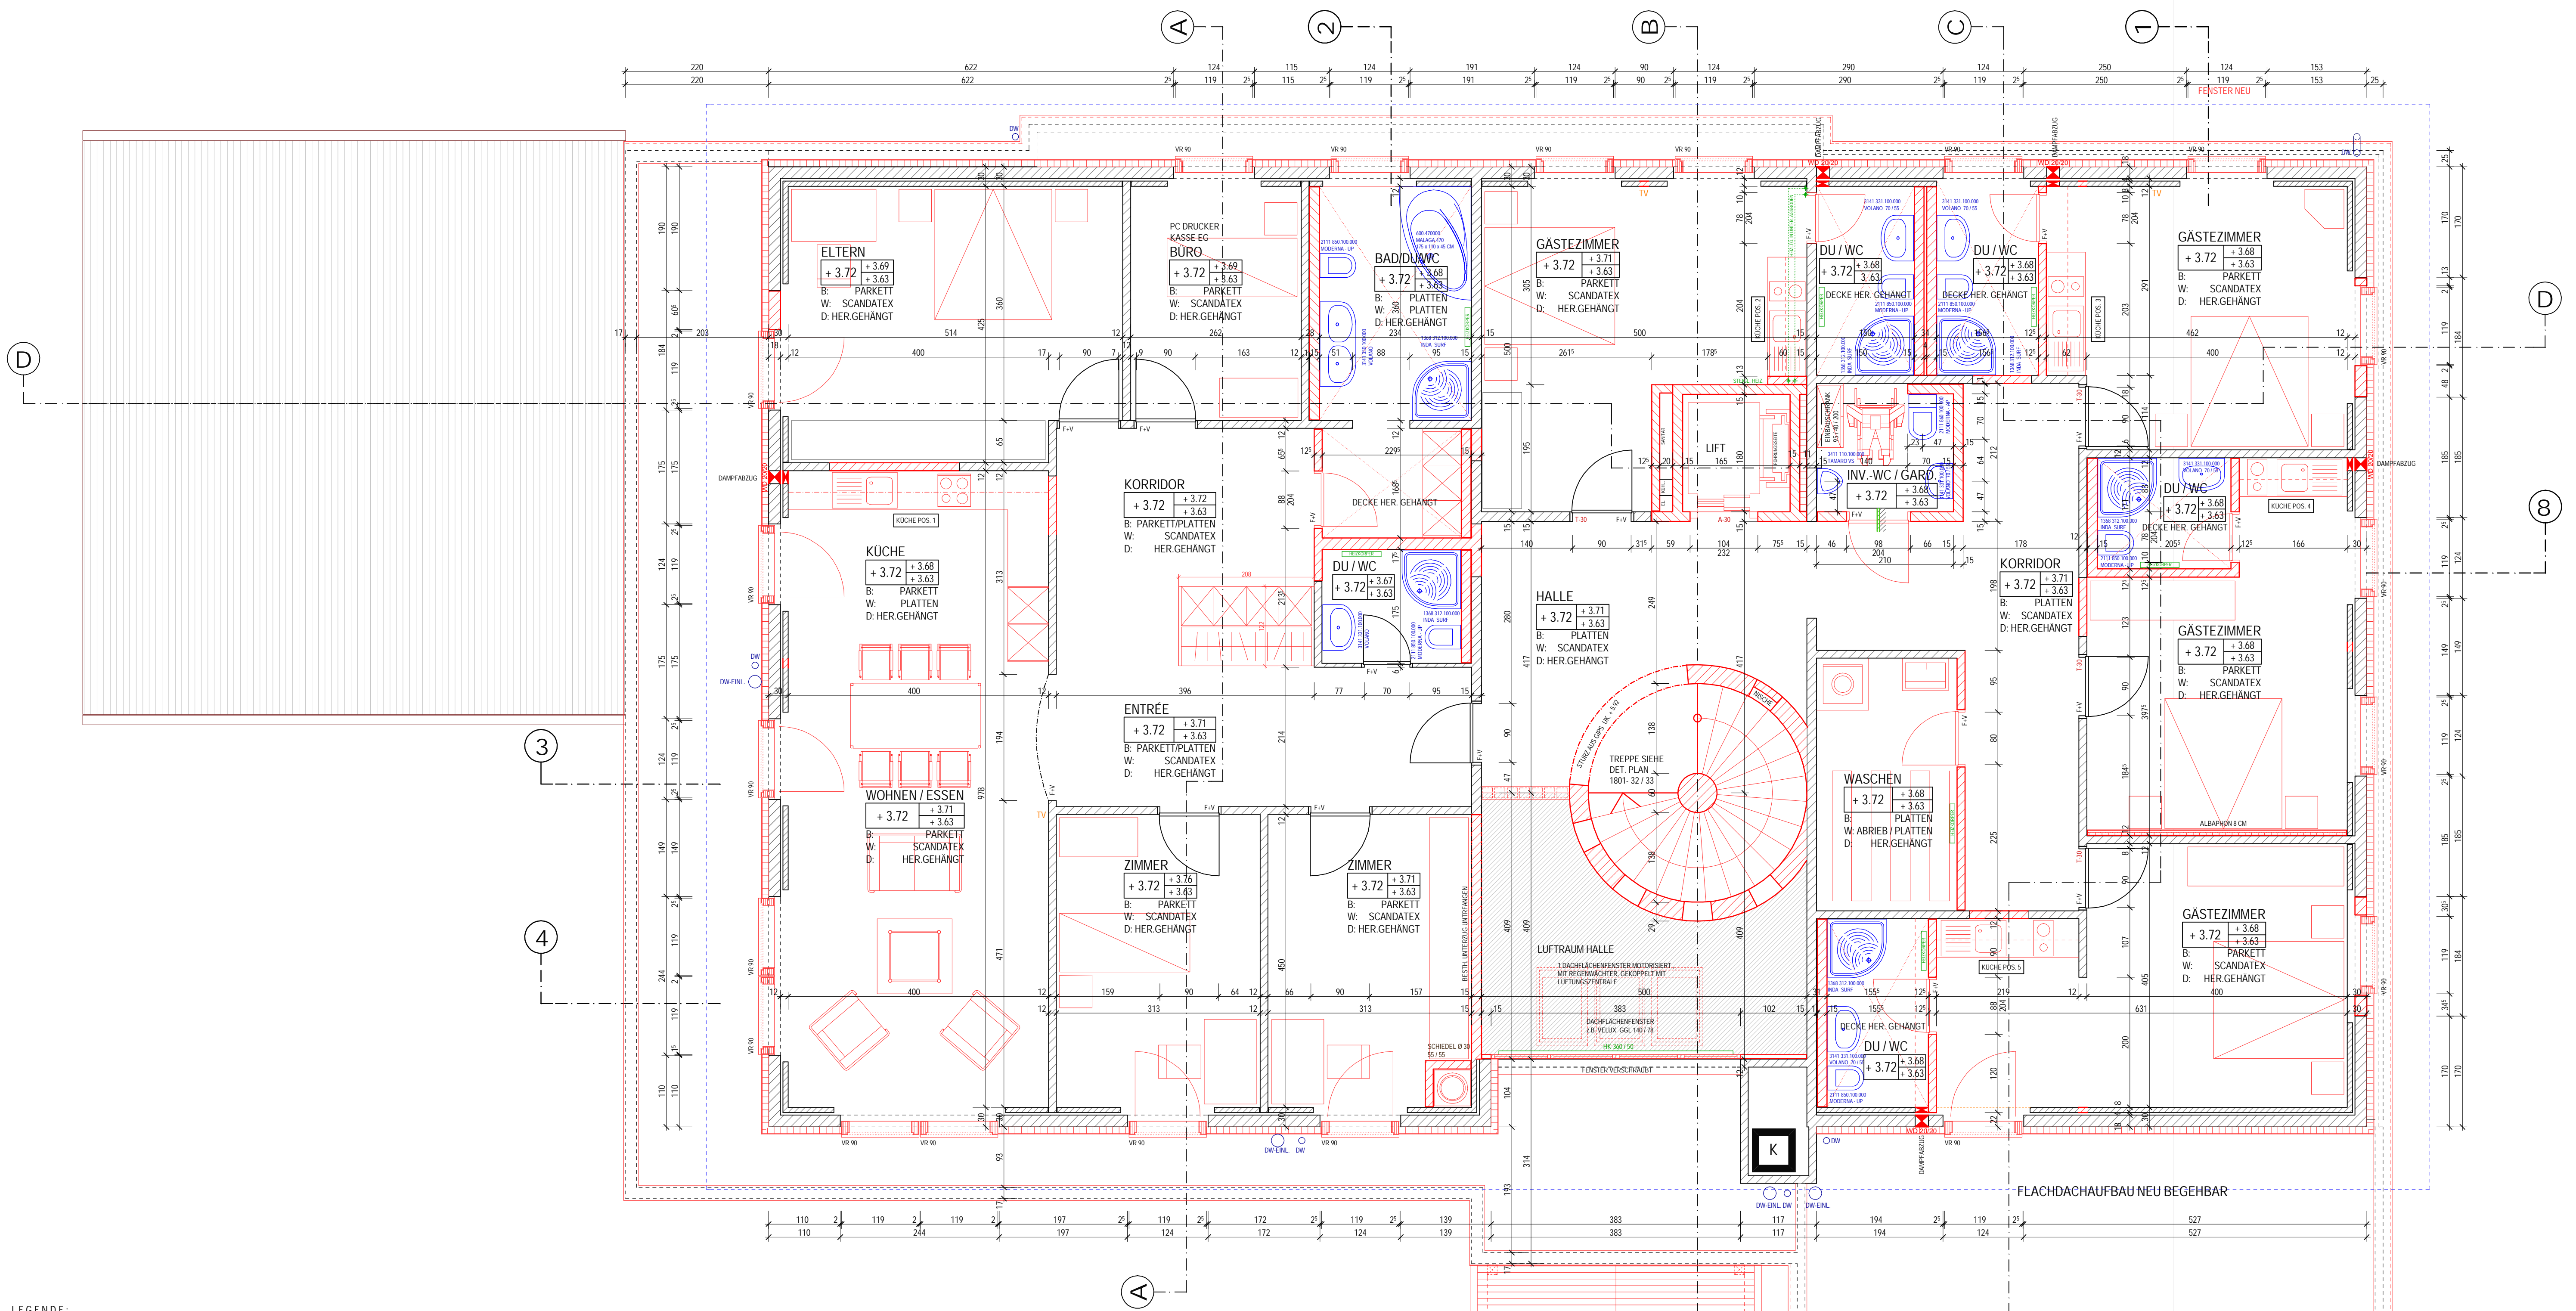

- LEGENDE:
- BESTEHEND
 - ABRUCH
 - NEU
 - FERTIG
 - FERTIG BESTH.
 - ROH BESTH.
 - HEIZKÖRPER BESTEHEND
 - KANALISATION BESTEHEND
 - ELEKTRO NEU
 - WASSER NEU
- DU/WC (ALLE)
 + 3.72 + 3.68
 + 3.72 + 3.63
 B: PARKETT
 W: PLATTEN
 W: ABRIB/ PLATTEN
 D: HER.GEHÄNGT

 W. & R. LEUENBERGER AG DIPL. ARCHITECTEN ETH/HTL 6244 NEBikon POSTFACH 30 TEL 041 449 07 00 FAX 041 449 07 09 arch@leuenberger-nebikon.ch	DAT: 03.08.2001 FORM: 84/60 GEZ: PA
	OBJEKT: UMBAU ST. WENDELIN, 6242 WAUWIL WERKPLAN: 1801
GRUNDRISS 1. OBERGESCHOSS 1:50	12
BAUHERR: MOSER AUTOMATENVERTRIEB AG, OBERDORF 47, 6403 KUSSNACHT A.R.	REV: 26.09.2001 09.10.2001 15.10.2001 29.11.2001 10.12.2001
6026 R A I N DUBENMATT 2 TEL 041 459 72 00 FAX 041 459 72 09 arch@leuenberger-rain.ch 6034 H W I L HAUPFSTR. 26 TEL 041 449 07 00 FAX 041 449 07 09 arch@leuenberger-hwi.ch 6214 SCHENKON LEHNWEG 2 TEL 041 921 91 55 FAX 041 921 91 56 arch@leuenberger-schenkon.ch www.leuenberger.arch.ch	

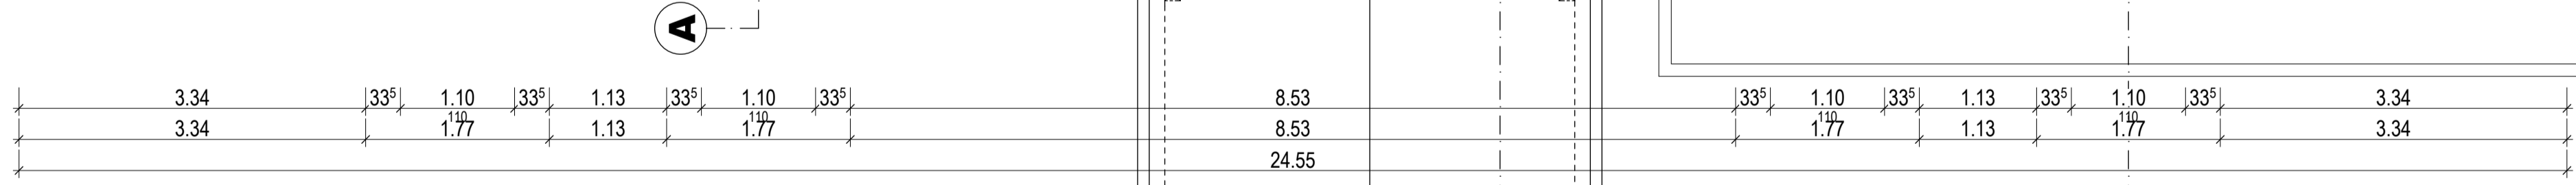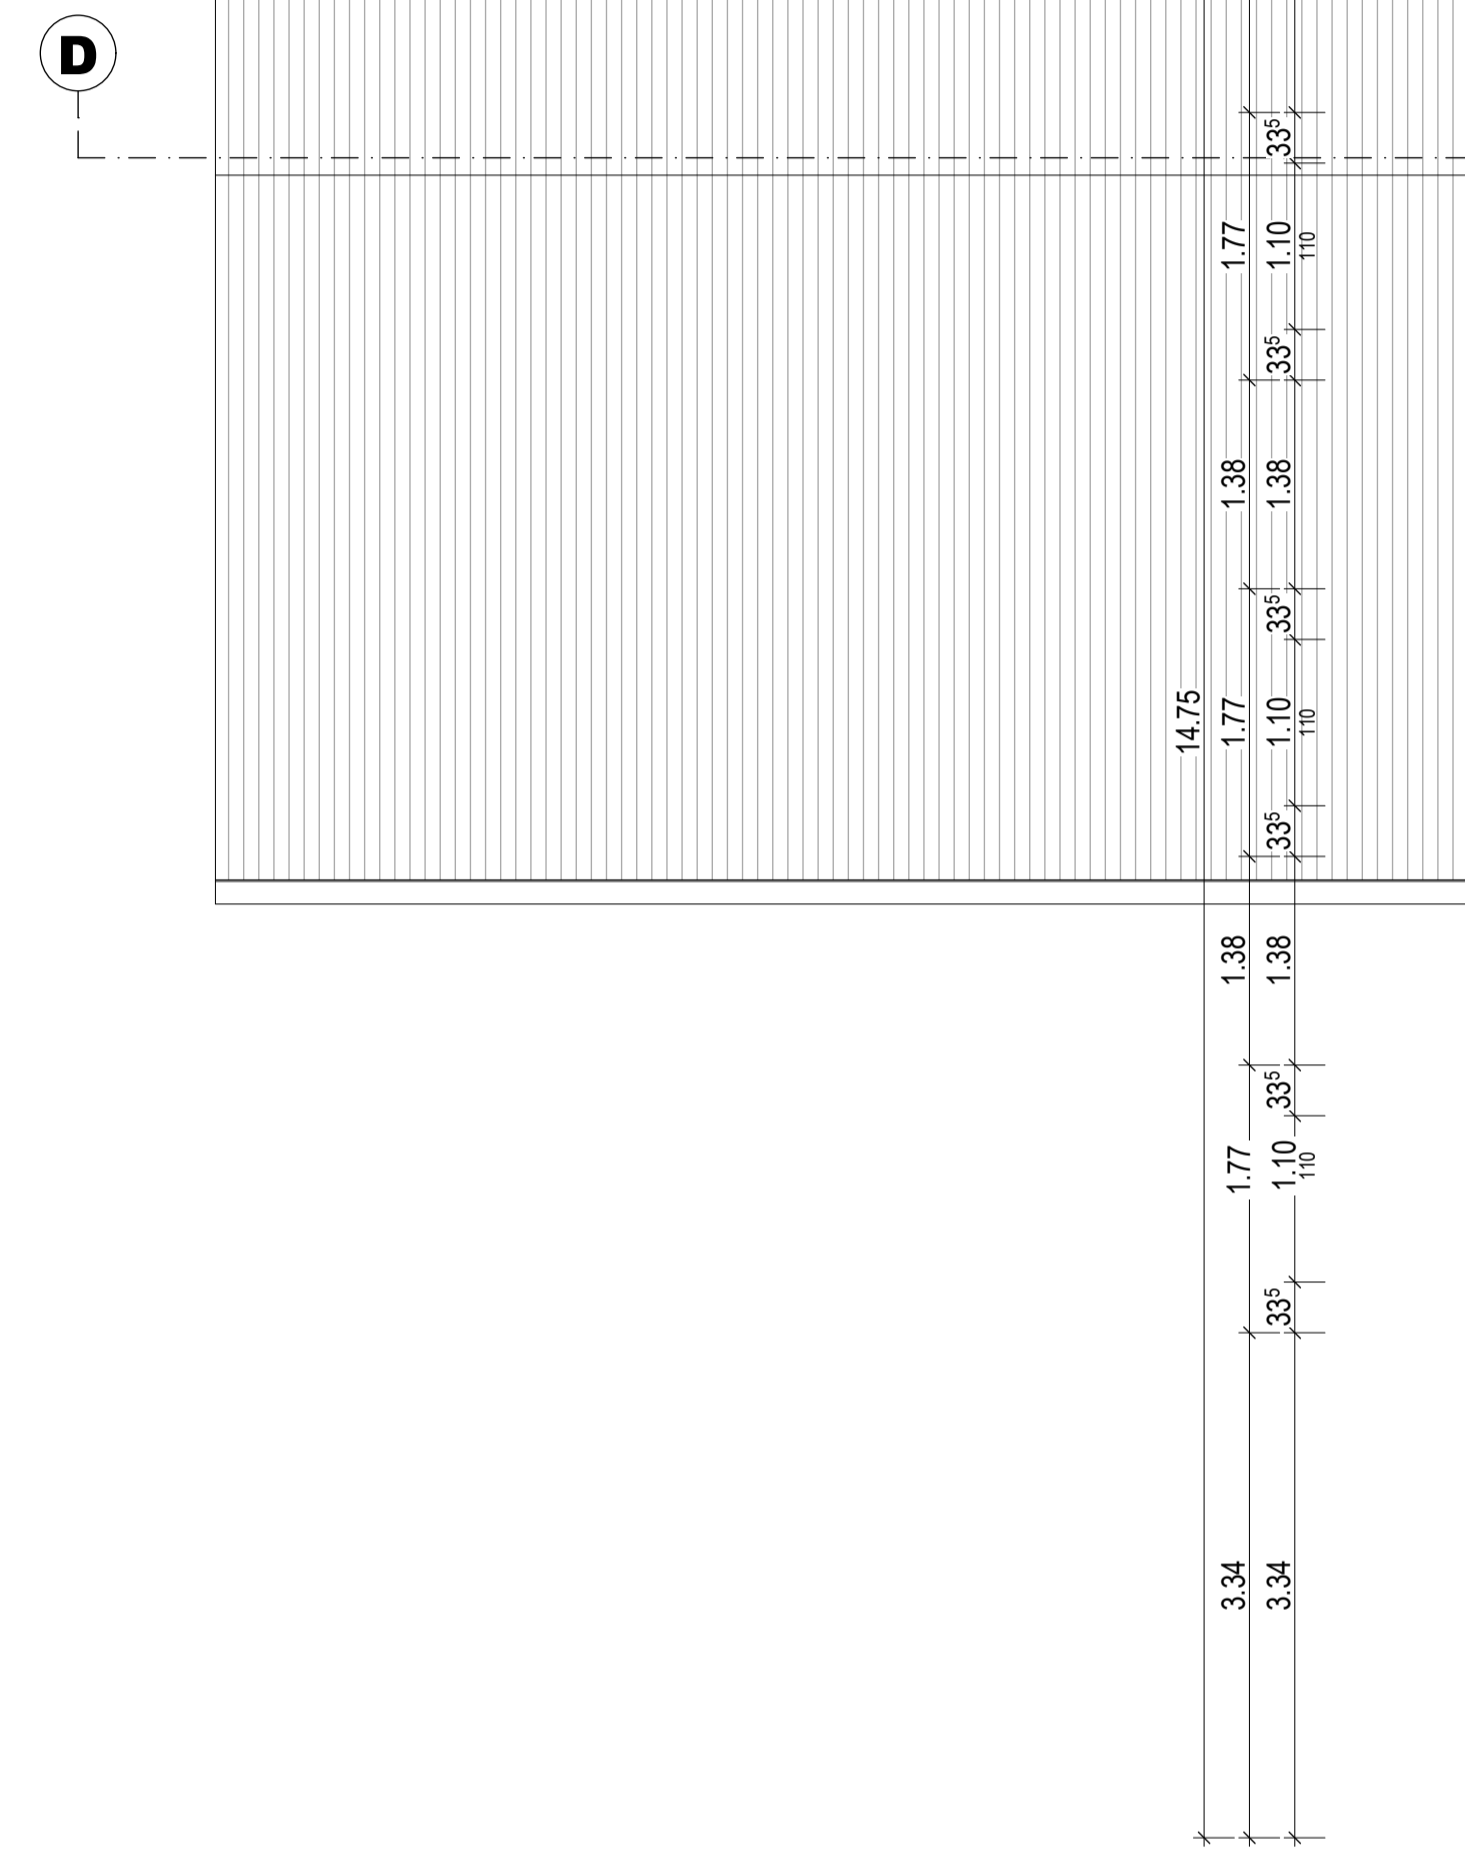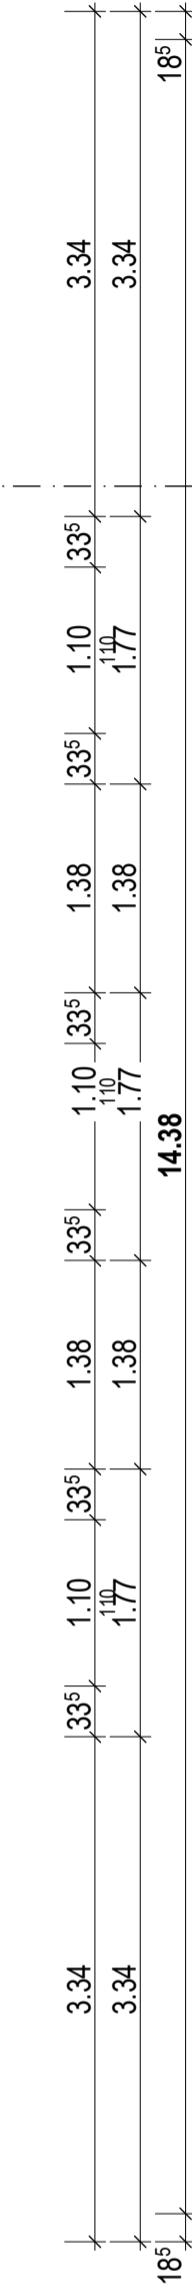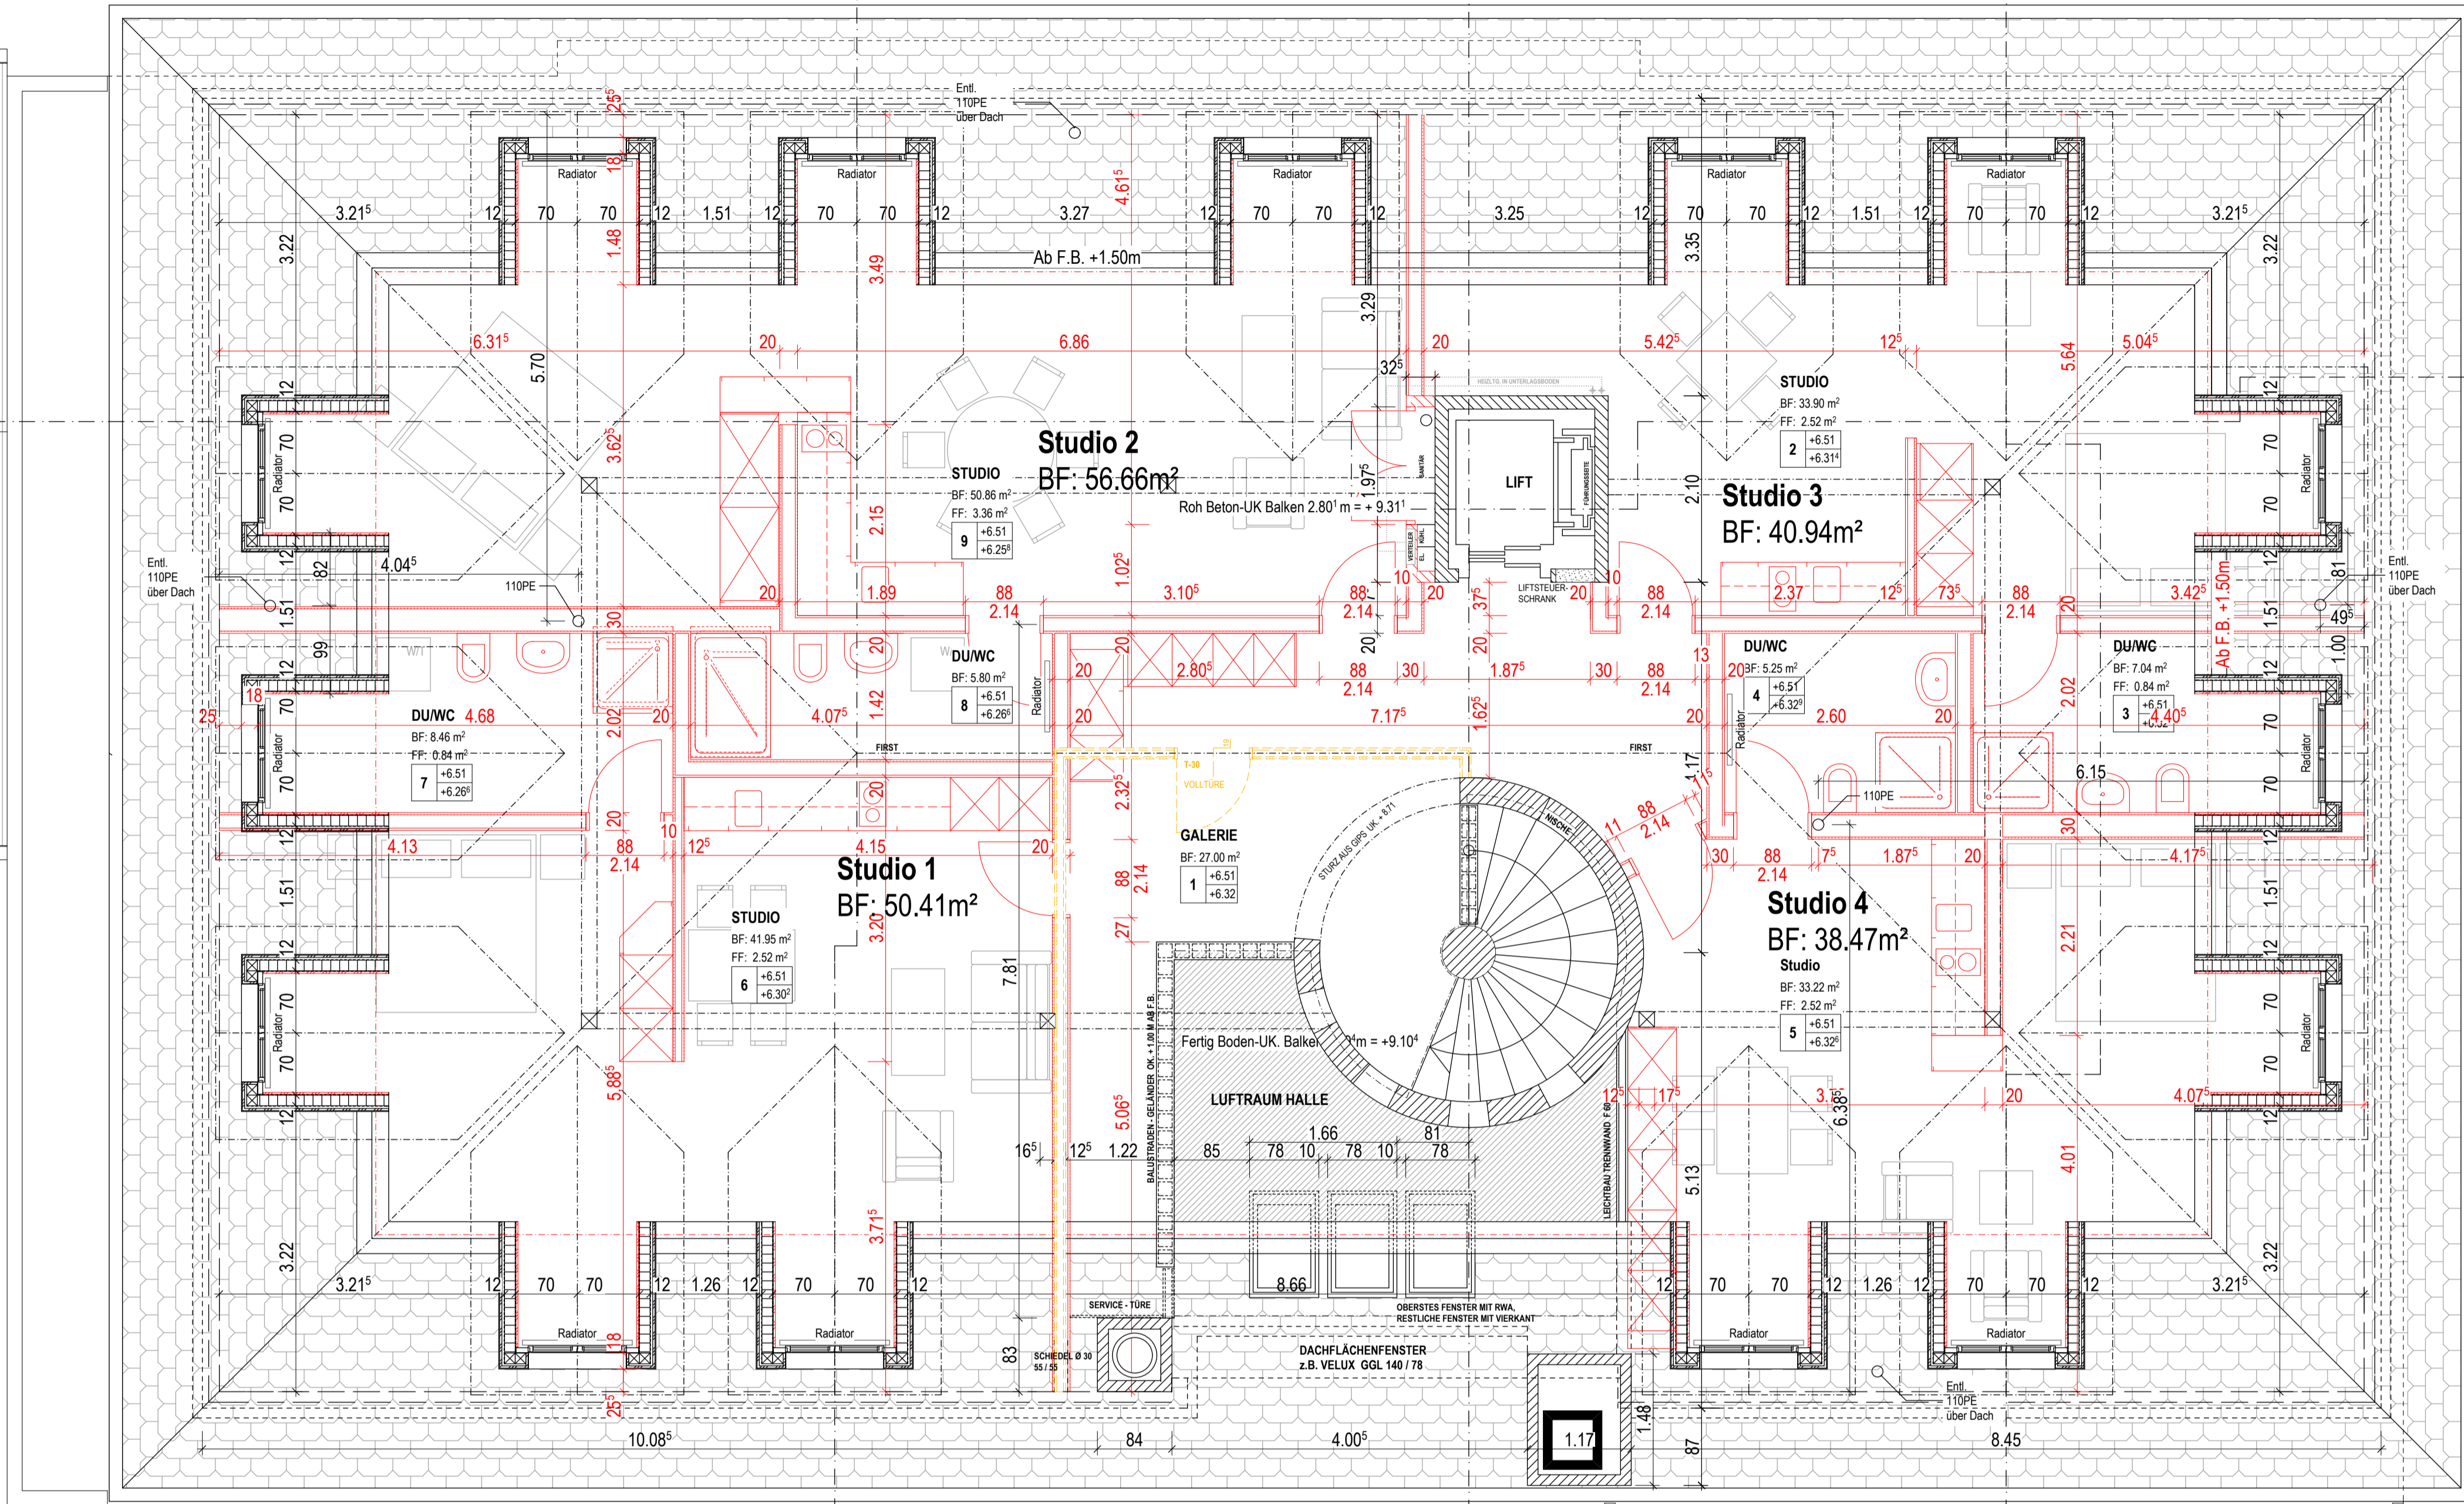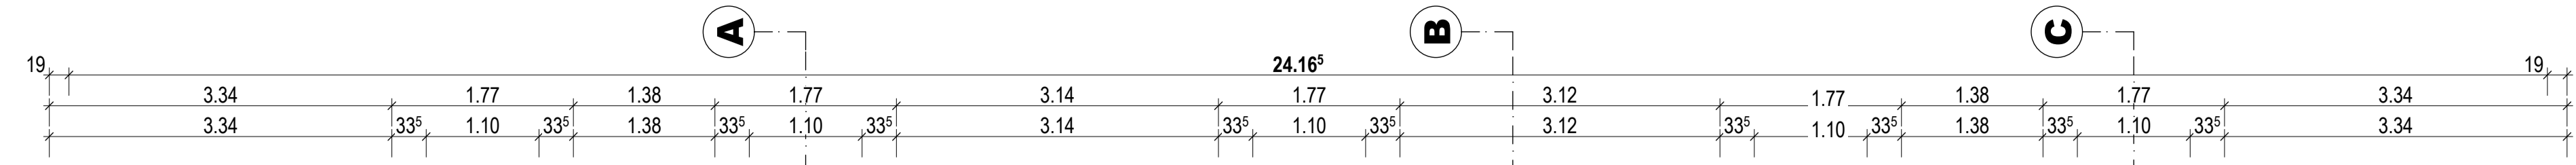

LEUENBERGER ARCHITEKTEN		Leuenberger Architekten AG Centralstrasse 43 6210 Sursee info@leuenberger-architekten.ch www.leuenberger-architekten.ch	Telefon 041 459 72 00 Telefax 041 459 72 09
Ausführung Dachgeschoss	1:50	S12010 005	
Objekt Bauherr	Umbau Dachgeschoss Gasthaus St. Wendelin, Wauwil Moser Automatenvertrieb AG, 6403 Küssnacht a.R.	DAT. 29.11.2013 FORM. 84/60 GEZ. zina/turbo PLOT. 07.02.2014 REV. 07.02.2014	
F.B. EG = ±0.00 = #±0.00 m.ü.M. Fixpunkt = PP #Polygonpunkt Nr. = #Polygonpunkt m.ü.M.		E GRUPPE ... STIFTSET ... MODELL ...	
Layout: 1/50 / Dachgeschoss M:\C1\Architekturleistung\Sursee\S12S12010\02 Planung\04 Werkpläne\01 Ausführungspläne\S12010_Ausführung.pln		Büros: Nebikon, Inwil Rain, Zolingen Schenkon, Hergswil	




NORDFASSADE

LEGENDE:



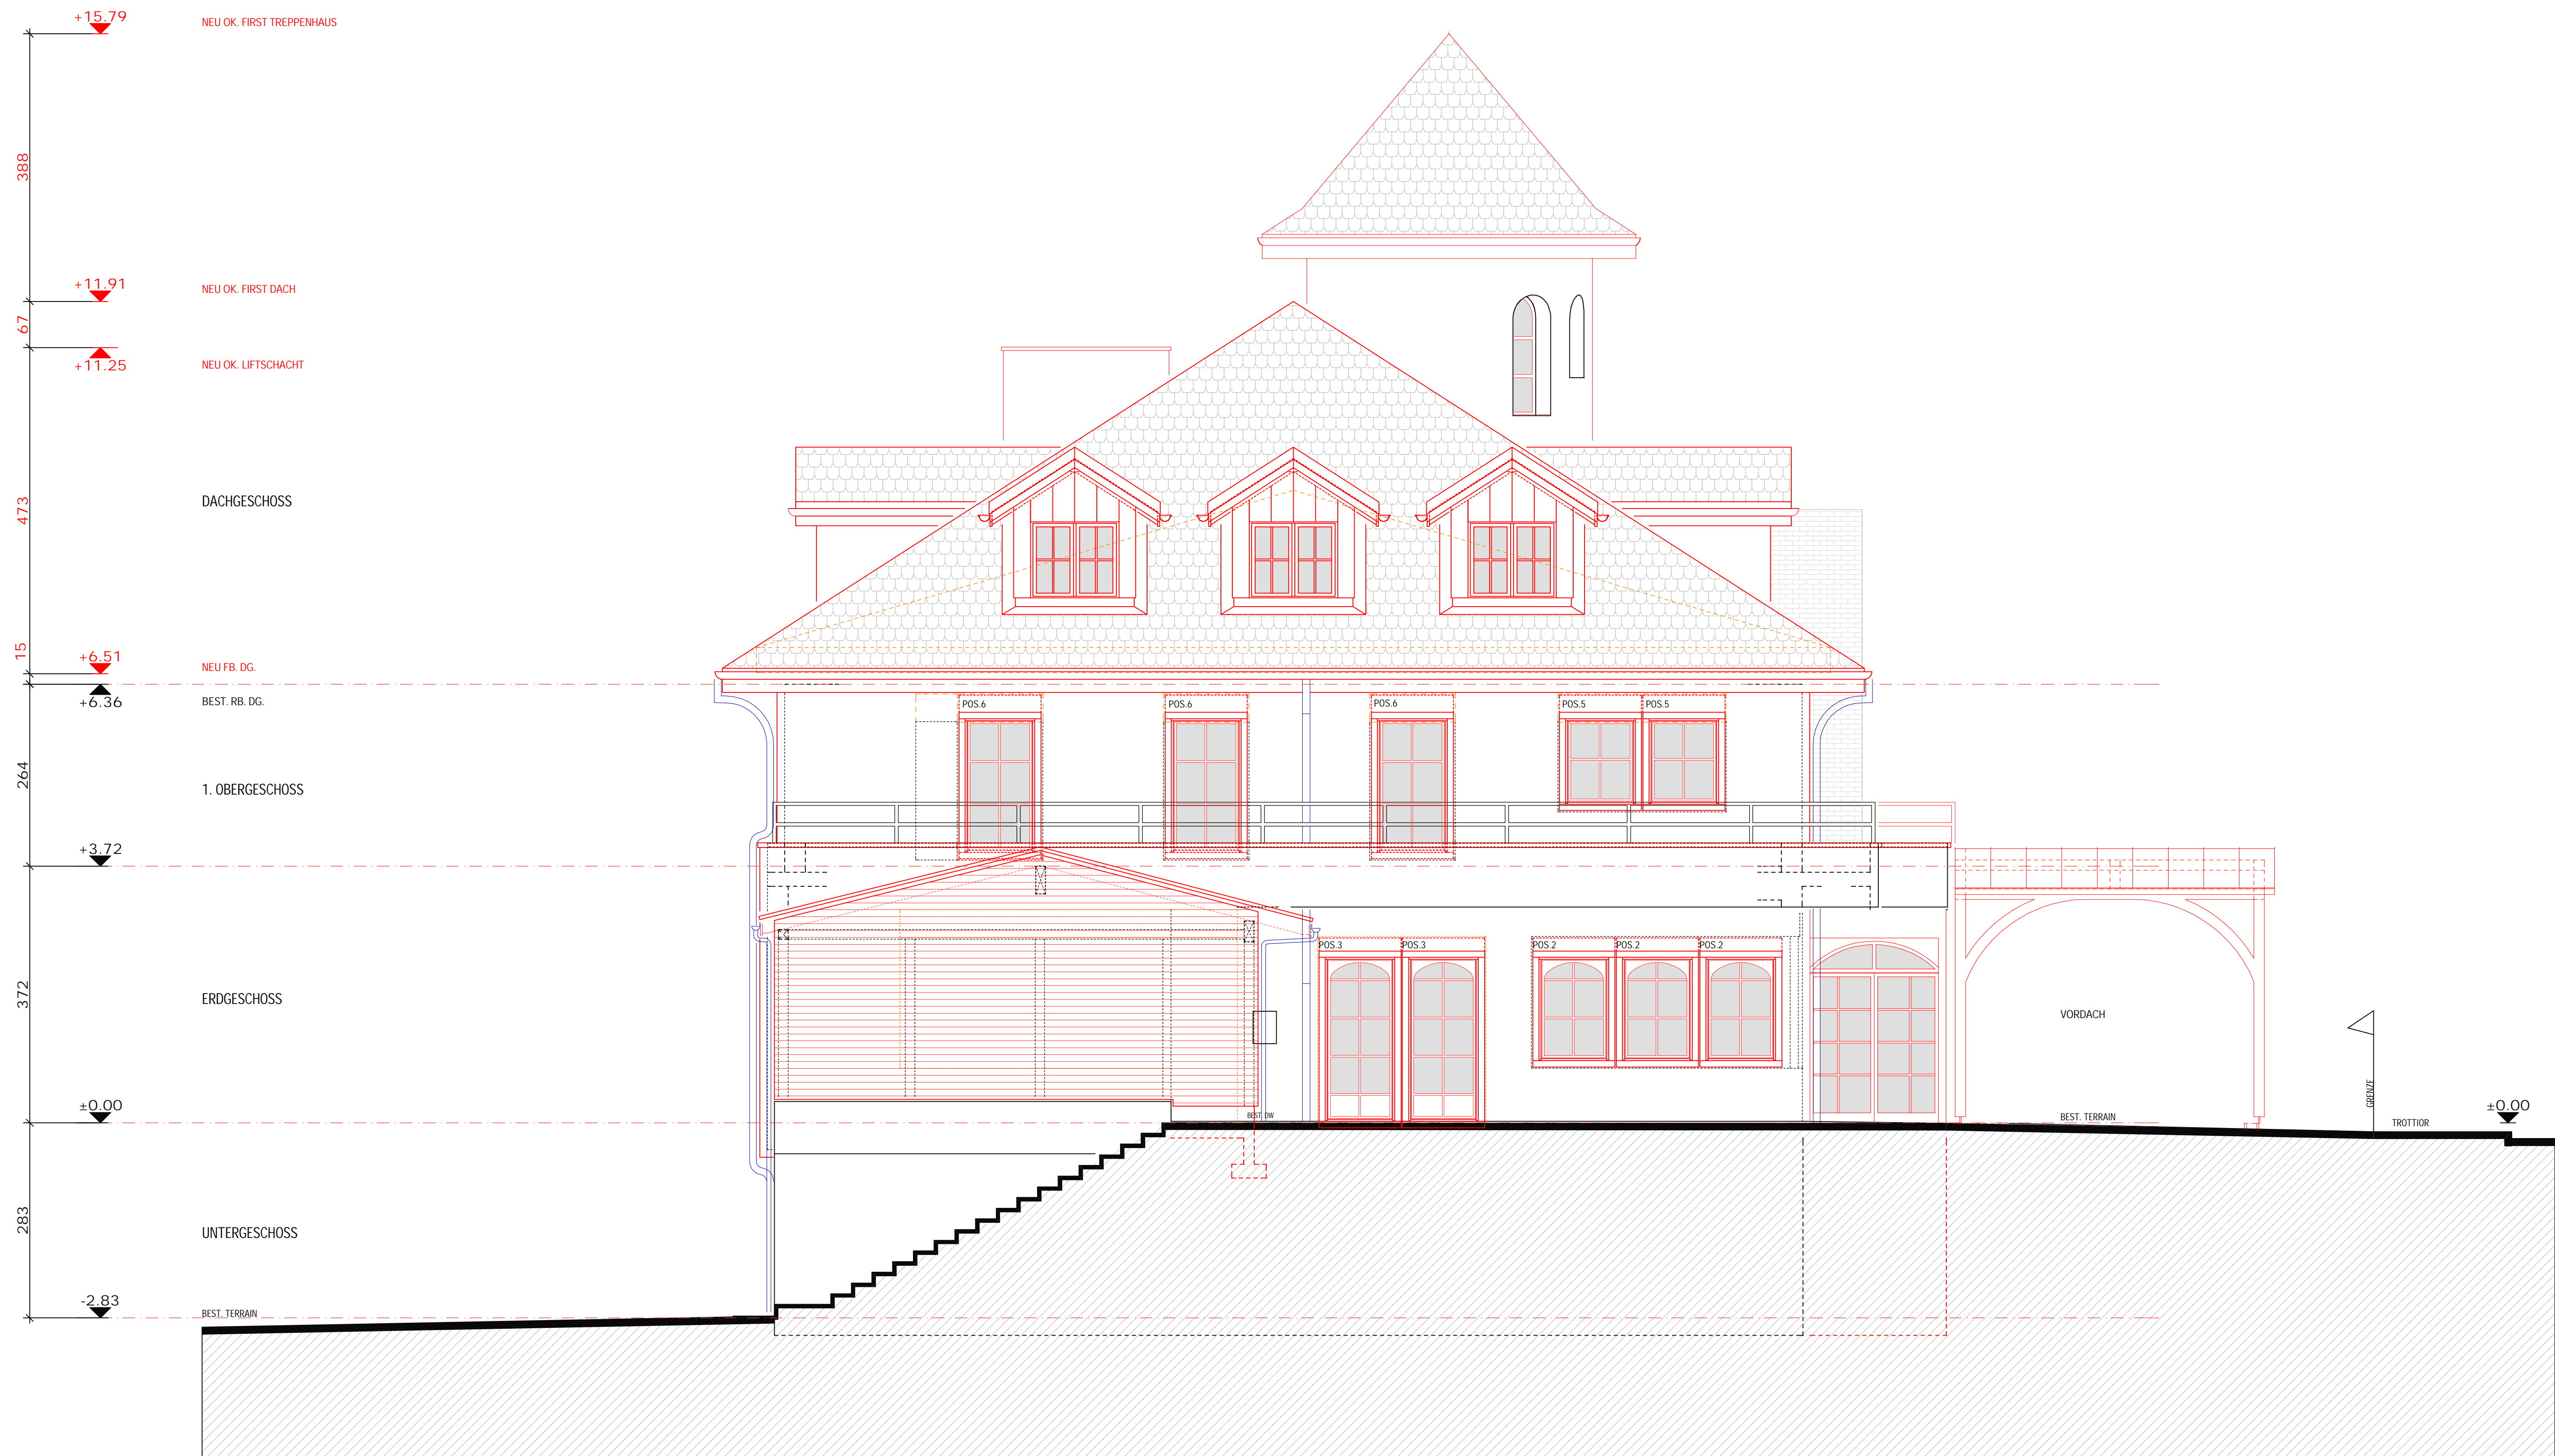

- BESTEHEND
- ABRUCH
- NEU
- F - XXX KOTE FERTIG NEU
- B - XXX KOTE BESTEHEND
- R - XXX KOTE ROH
- HEIZKÖRPER BESTEHEND

<p>W. & R. LEUENBERGER AG DIPL. ARCHITECTEN ETH/HTL <small>4244 NEBIKON POSTFACH 30 TEL 062 748 20 40 FAX 062 748 20 59 arch@leuenberger-nebikon.ch</small></p> <p>OBJEKT: UMBAU ST. WENDELIN, 6242 WAUWIL</p> <p>NORDFASSADE mit Kunststeingewände</p> <p>BAUHERR: MOSER AUTOMATENVERTRIEB AG, OBERDORF 47, 6403 KÜSSNACHT A.R.</p> <p><small>6026 RAIN DUBENMATT 2 TEL 041 459 72 00 FAX 041 459 72 09 arch@leuenberger-rain.ch 6034 INWIL HAUPTSTR. 35 TEL 041 449 07 00 FAX 041 449 07 09 arch@leuenberger-inwil.ch 6214 SCHENKON LEHNWEG 2 TEL 041 921 91 55 FAX 041 921 91 56 arch@leuenberger-schenkon.ch www.leuenberger-arch.ch</small></p>	<p>DAT. 10.08.2001</p> <p>FORM. 84/60</p> <p>GEZ. PA</p>	<p>RISSPLAN 1801</p> <p>1 : 50 21</p> <p>REV. 10.10.2001 15.10.2001 06.11.2001</p>



OSTFASSADE

LEGENDE:

-  BESTEHEND
-  ABBRUCH
-  NEU
- F-XXX KOTE FERTIG NEU
- B-XXX KOTE BESTEHEND
- R-XXX KOTE ROH
-  HEIZKÖRPER BESTEHEND

 W. & R. LEUENBERGER AG DIPL. ARCHITECTEN ETH/HTL <small>4244 NEBIKON POSTFACH 30 TEL 062 748 20 40 FAX 062 748 20 59 arch@leuenberger-nebikon.ch</small>	DAT. 10.08.2001 FORM. 84/60 GEZ. PA
	OBJEKT: UMBAU ST. WENDELIN, 6242 WAUWIL RISSPLAN 1801
OSTFASSADE mit Kunststeingewände 1 : 50	22
BAUHERR: MOSER AUTOMATENVERTRIEB AG, OBERDORF 47, 6403 KÜSSNACHT A.R.	REV. 10.10.2001 15.10.2001 06.11.2001
<small>6026 RAIN DUBENMATT 2 TEL 041 459 72 00 FAX 041 459 72 09 arch@leuenberger-rain.ch 6034 INWIL HAUPTSTR. 35 TEL 041 449 07 00 FAX 041 449 07 09 arch@leuenberger-inwil.ch 6214 SCHENKON LEHNWEG 2 TEL 041 921 91 55 FAX 041 921 91 56 arch@leuenberger-schenkon.ch www.leuenberger-arch.ch</small>	




SÜDFASSADE

LEGENDE:




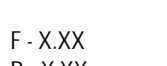
	BESTEHEND
	ABBRUCH
	NEU
F-XXX	KOTE FERTIG NEU
B-XXX	KOTE BESTEHEND
R-XXX	KOTE ROH
	HEIZKÖRPER BESTEHEND

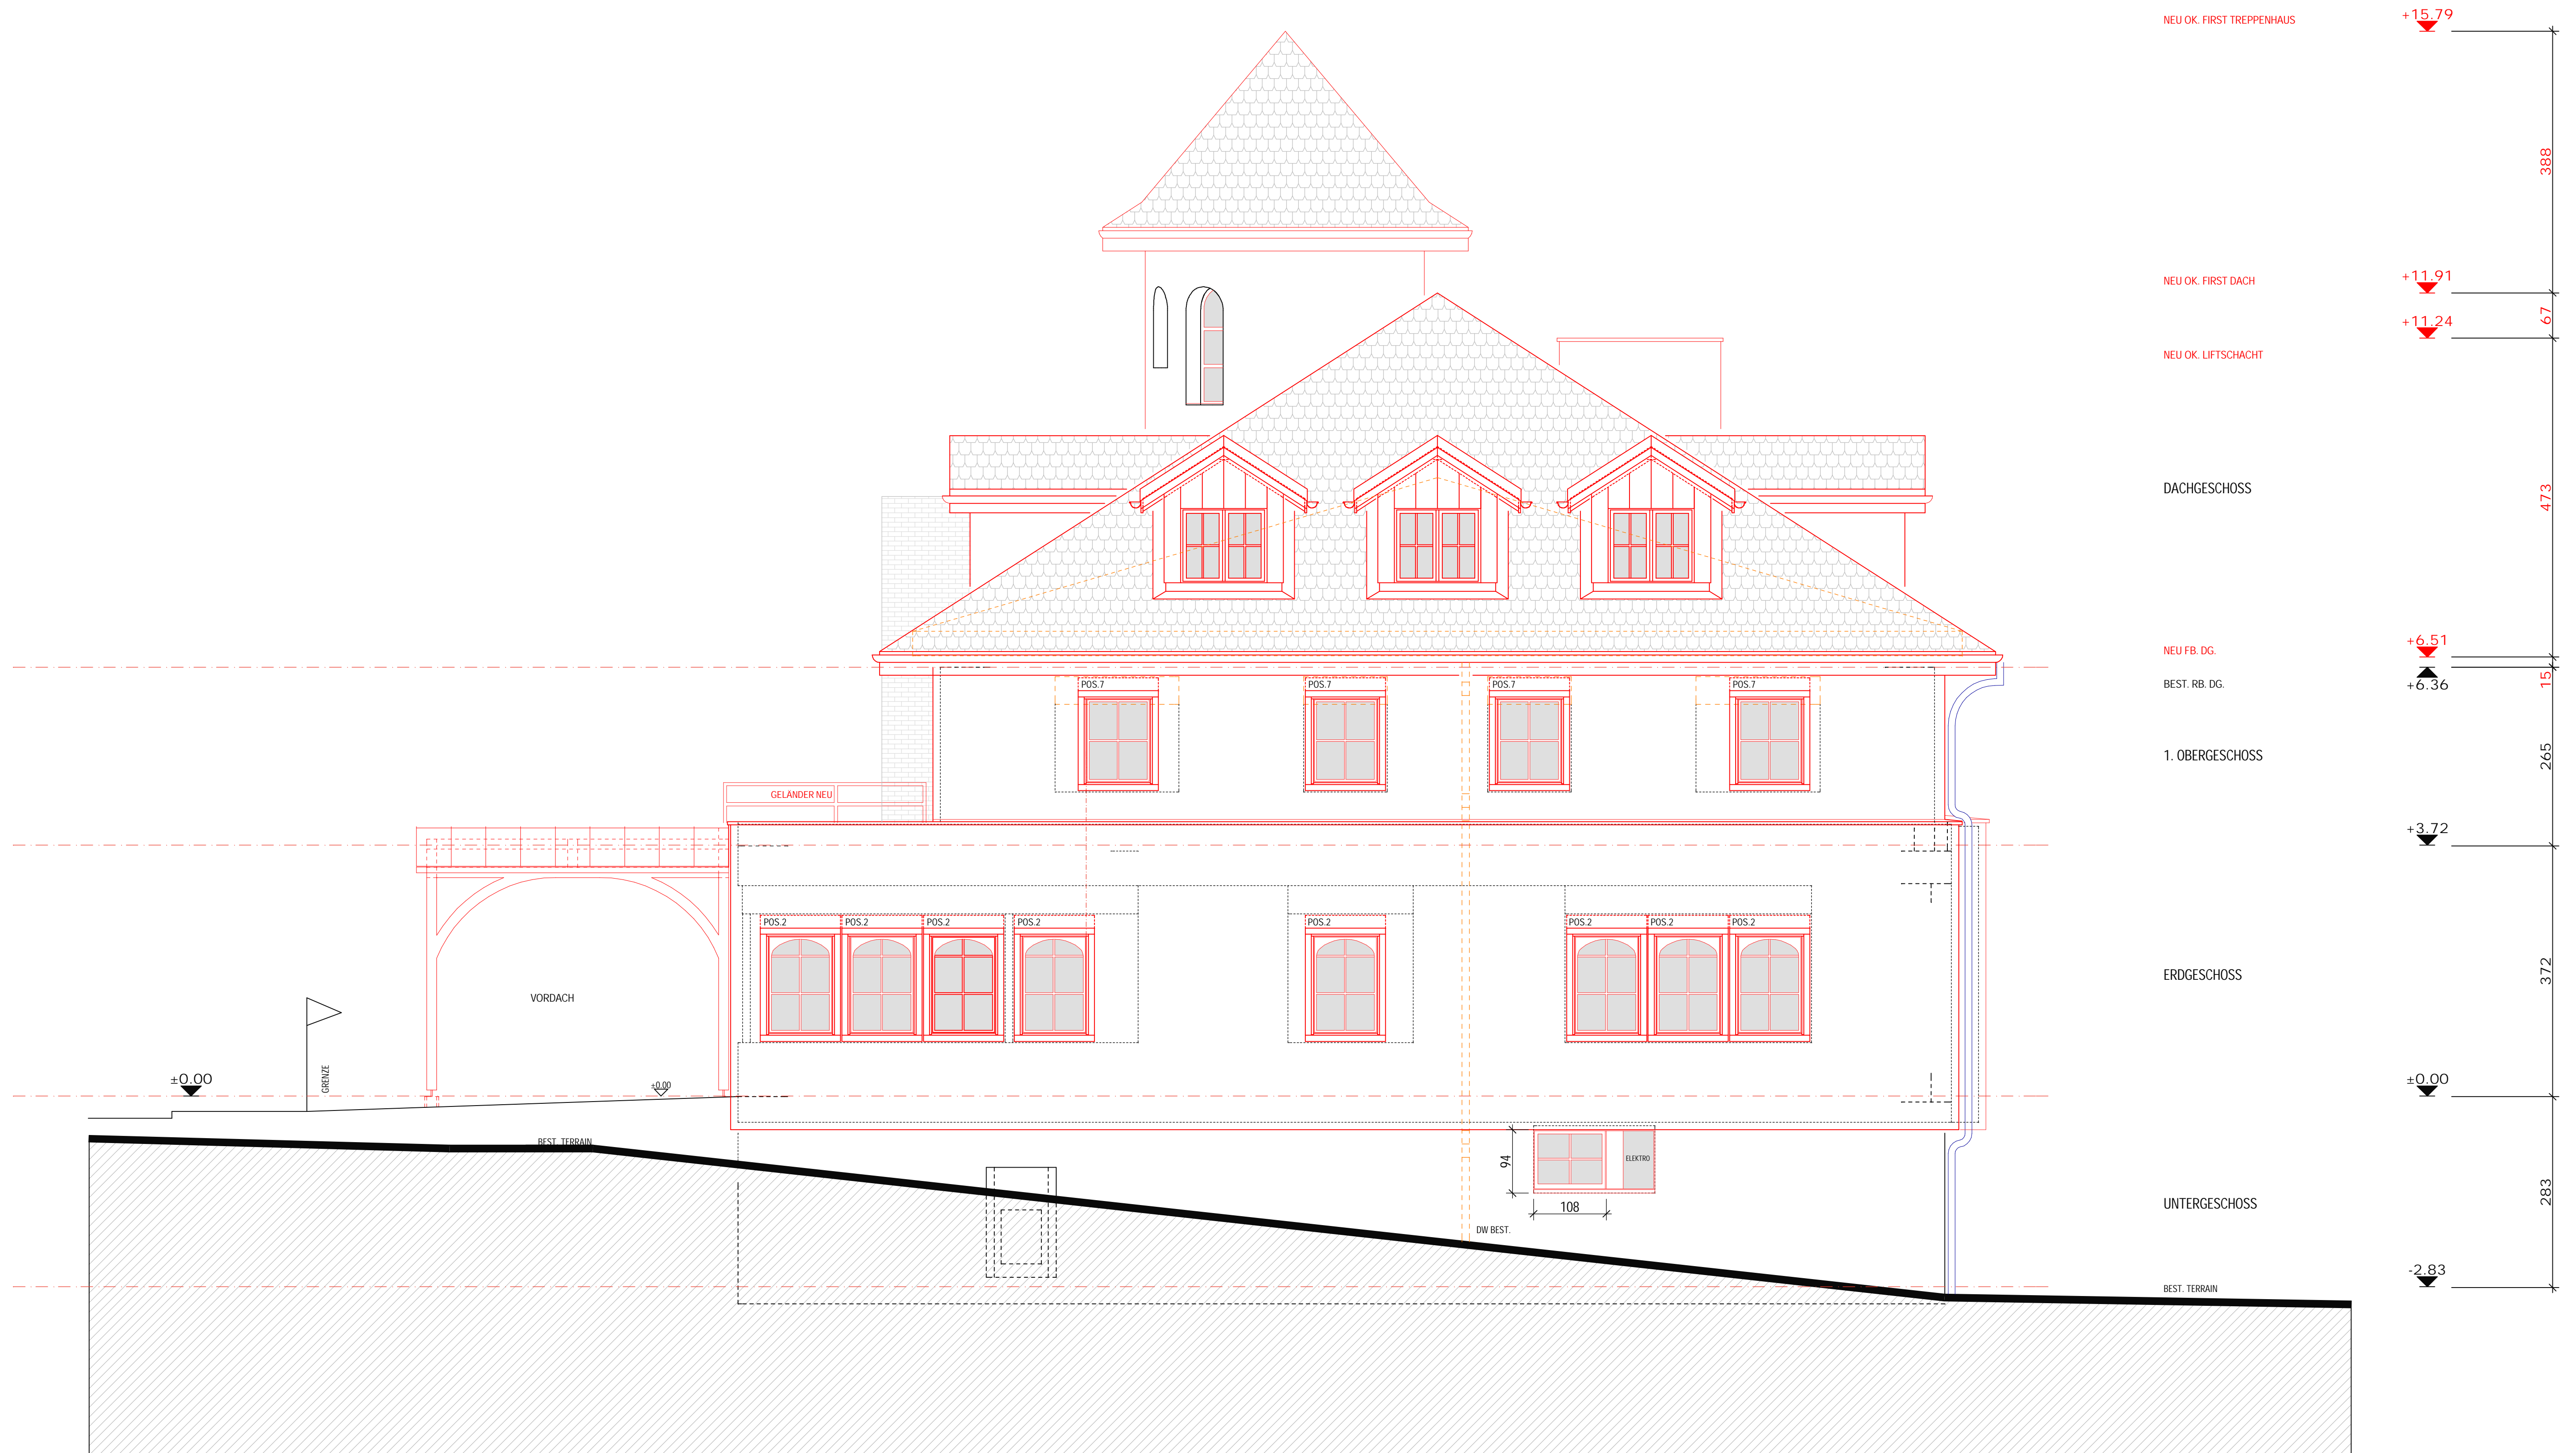
<p>W. & R. LEUENBERGER AG 6244 NEBİKON POSTFACH 30 TEL 062 748 20 40 FAX 062 748 20 59 arch@leuenberger-nebikon.ch</p>	<p>DIPL. ARCHITECTEN ETH/HTL</p>	<p>10.08.2001</p>
	<p>FORM: 105/60 GEZ: PA</p>	<p>1801</p>
<p>OBJEKT: UMBAU ST. WENDELIN, 6242 WAUWIL</p>	<p>RISSPLAN</p>	<p>23</p>
<p>SÜDFASSADE mit Kunststeingewände</p>	<p>1 : 50</p>	<p>REV. 10.10.2001 15.10.2001 06.11.2001 14.11.2001</p>
<p>BAUHERR: MOSER AUTOMATENVERTRIEB AG, OBERDORF 47, 6403 KÜSSNACHT A.R.</p>		
<p>6026 R A I N DUBENMATT 2 TEL 041 459 72 00 FAX 041 459 72 09 arch@leuenberger-rain.ch 6034 I N W I L HAUPTSTR. 35 TEL 041 449 07 00 FAX 041 449 07 09 arch@leuenberger-inwil.ch 6214 SCHENKON LEHNWEG 2 TEL 041 921 91 55 FAX 041 921 91 56 arch@leuenberger-schenkon.ch www.leuenberger-arch.ch</p>		




WESTFASSADE

LEGENDE:

-  BESTEHEND
-  ABRUCH
-  NEU
- F - XXX KOTE FERTIG NEU
- B - XXX KOTE BESTEHEND
- R - XXX KOTE ROH
-  HEIZKÖRPER BESTEHEND

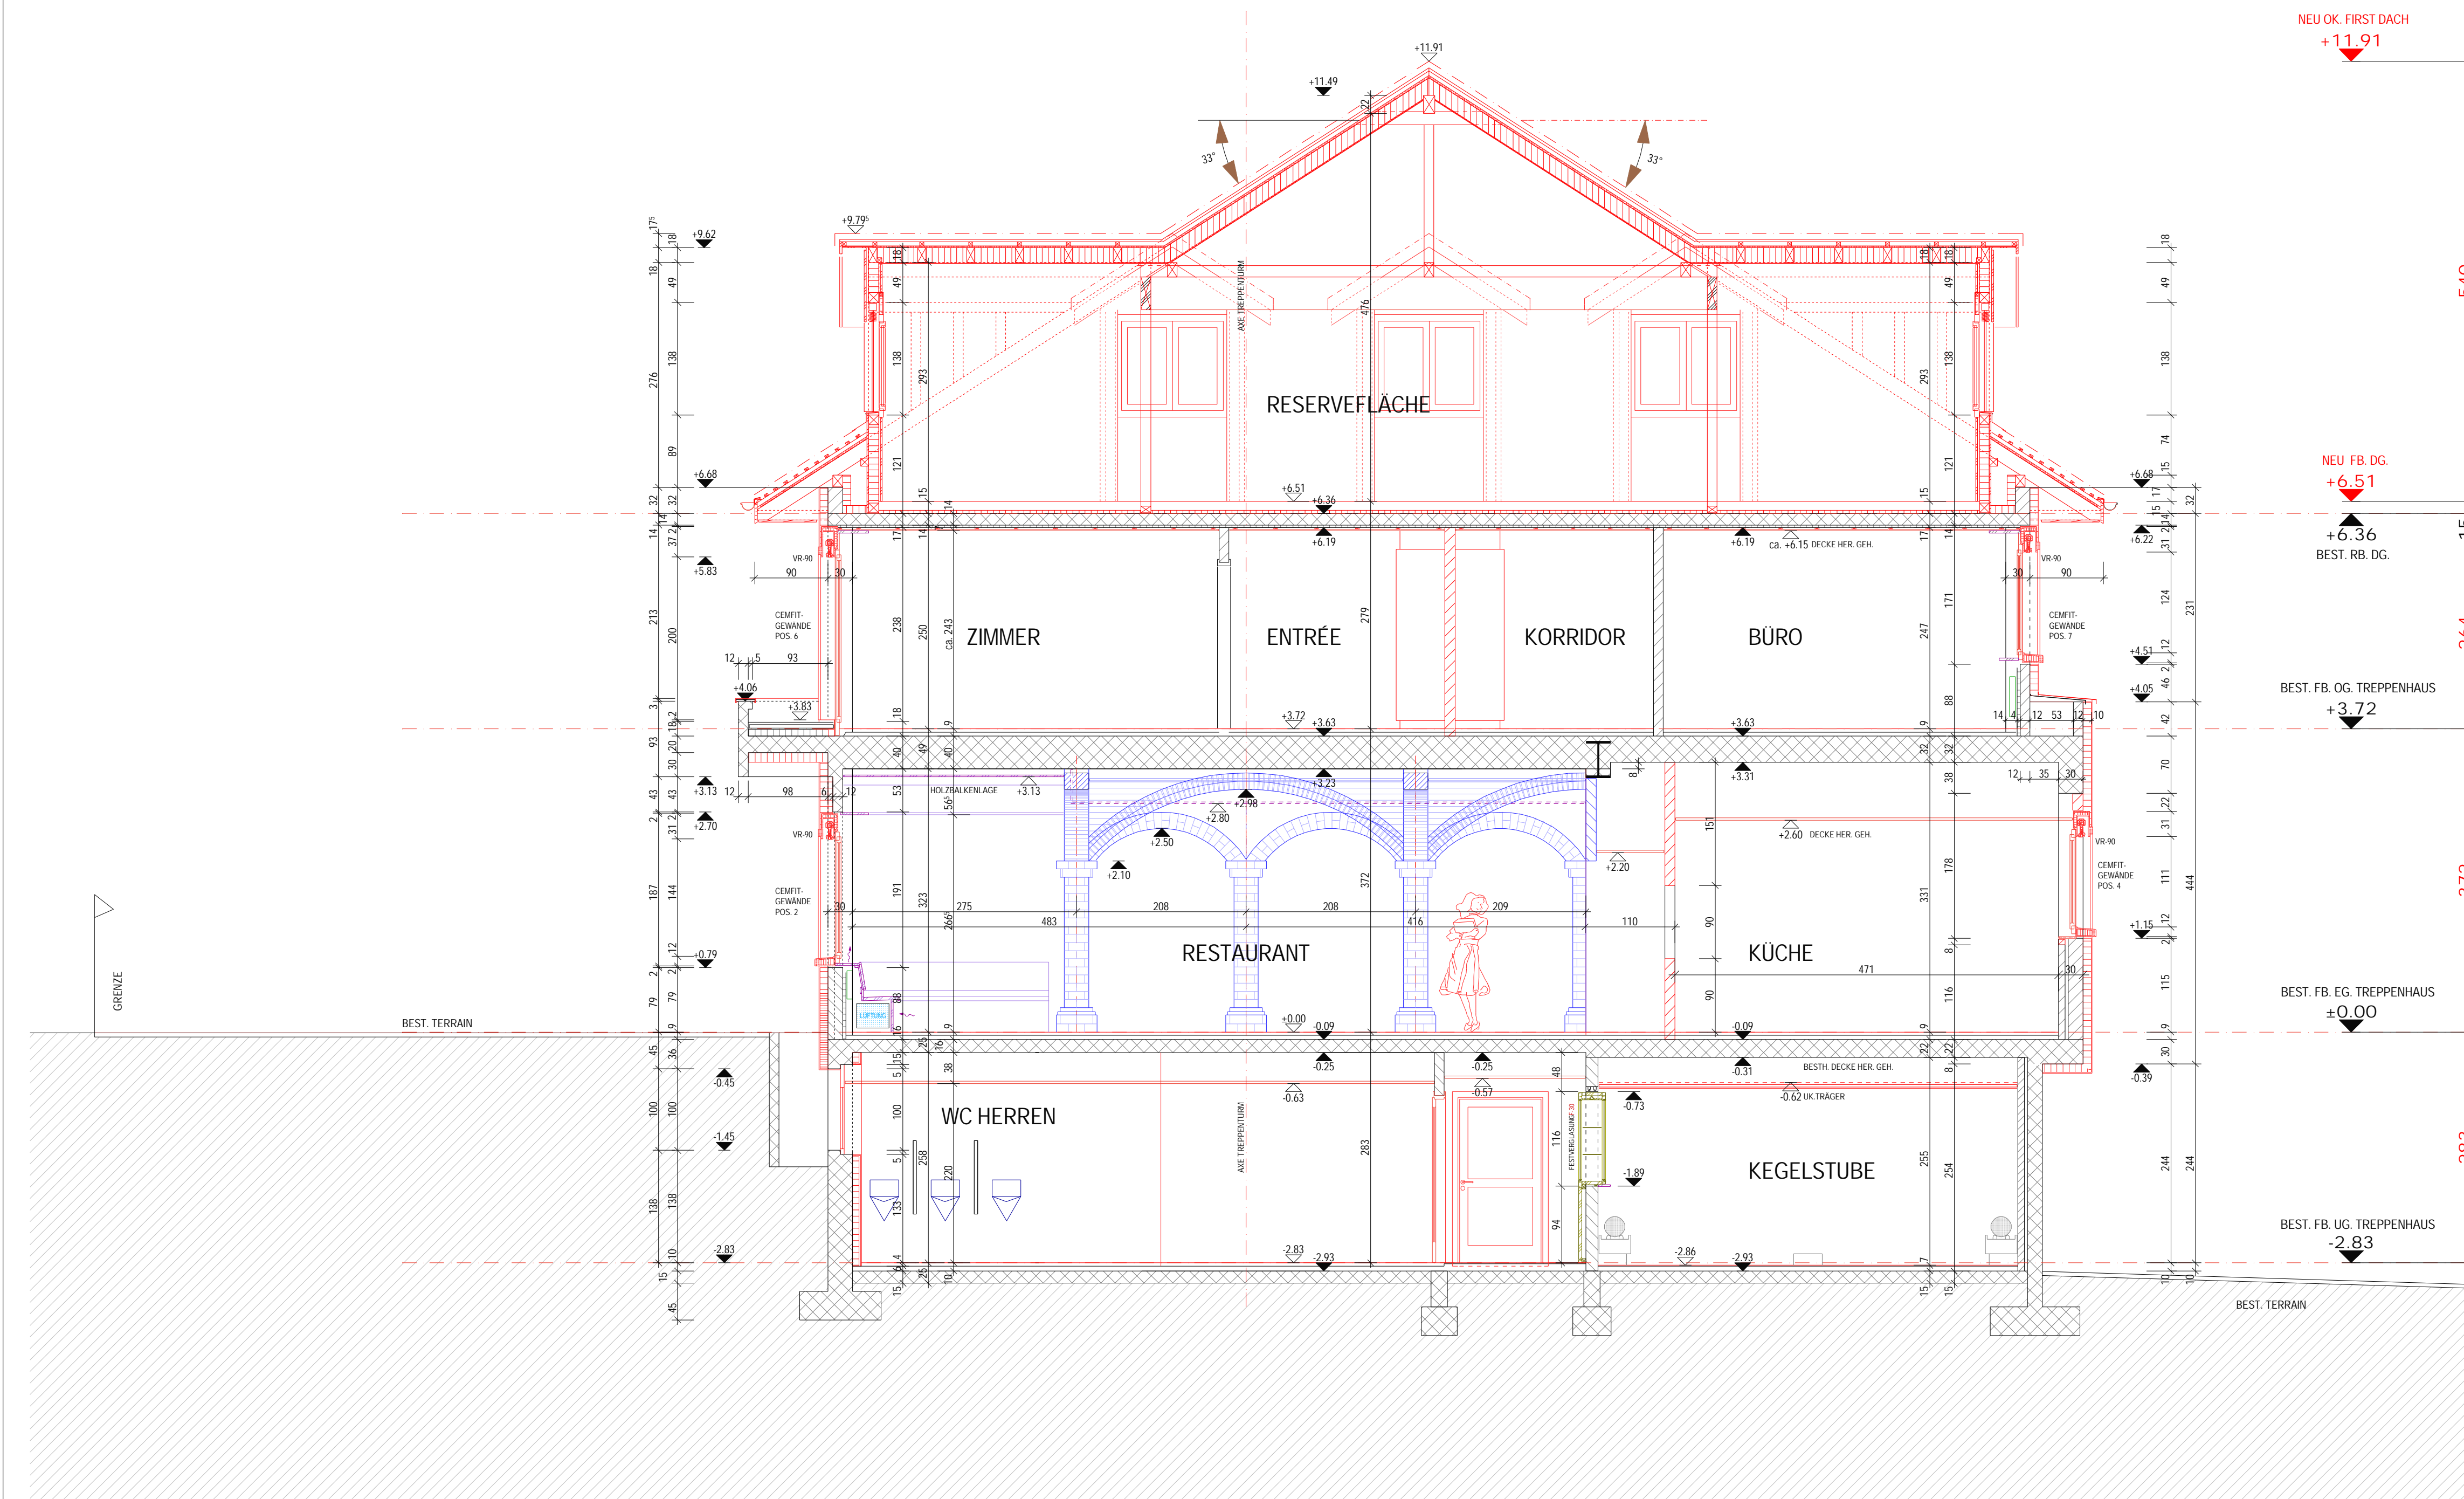


 W. & R. LEUENBERGER AG DIPL. ARCHITECTEN ETH/HTL <small>4244 NEBIKON POSTFACH 30 TEL 062 748 20 40 FAX 062 748 20 59 arch@leuenberger-nebikon.ch</small>	DAT. 10.08.2001 FORM. 84/60 GEZ. PA
	OBJEKT: UMBAU ST. WENDELIN, 6242 WAUWIL RISSPLAN 1801
WESTFASSADE mit Kunststeingewände 1 : 50	24
BAUHERR: MOSER AUTOMATENVERTRIEB AG, OBERDORF 47, 6403 KÜSSNACHT A.R.	REV. 10.10.2001 15.10.2001 06.11.2001
<small>6026 R A I N DUBENMATT 2 TEL 041 459 72 00 FAX 041 459 72 09 arch@leuenberger-rain.ch 6034 I N W I L HAUPTSTR. 35 TEL 041 449 07 00 FAX 041 449 07 09 arch@leuenberger-inwil.ch 6214 SCHENKON LEHNWEG 2 TEL 041 921 91 55 FAX 041 921 91 56 arch@leuenberger-schenkon.ch www.leuenberger-arch.ch</small>	




SCHNITT A-A

 W. & R. LEUENBERGER AG DIPL. ARCHITECTEN ETH/HTL 6244 NEBikon Postfach 30 TEL 062 748 20 40 FAX 062 748 20 59 arch@leuenberger-nobikon.ch	DAT. 10.08.2001 FORM. 63/60 GEZ. PA
	OBJEKT: UMBAU ST. WENDELIN, 6242 WAUWIL WERKPLAN 1801
SCHNITT A - A BAUHERR: MOSER AUTOMATENVERTRIEB AG, OBERDORF 47, 6403 KÜSSNACHT A.R.	1:50 REV. 19.10.2001 03.12.2001 20.12.2001 16.01.2002
6026 R A I N DUBENMATT 2 TEL 041 459 72 00 FAX 041 459 72 09 arch@leuenberger-rai.ch 6034 I M W I L HAUPSTR. 35 TEL 041 449 07 00 FAX 041 449 03 09 arch@leuenberger-imwil.ch 6214 SCHENKON LEHNWEG 2 TEL 041 921 91 55 FAX 041 921 91 56 arch@leuenberger-schenkon.ch www.leuenberger-arch.ch	

LEGENDE:



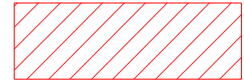
-  BESTEHEND
-  ABRUCH
-  NEU

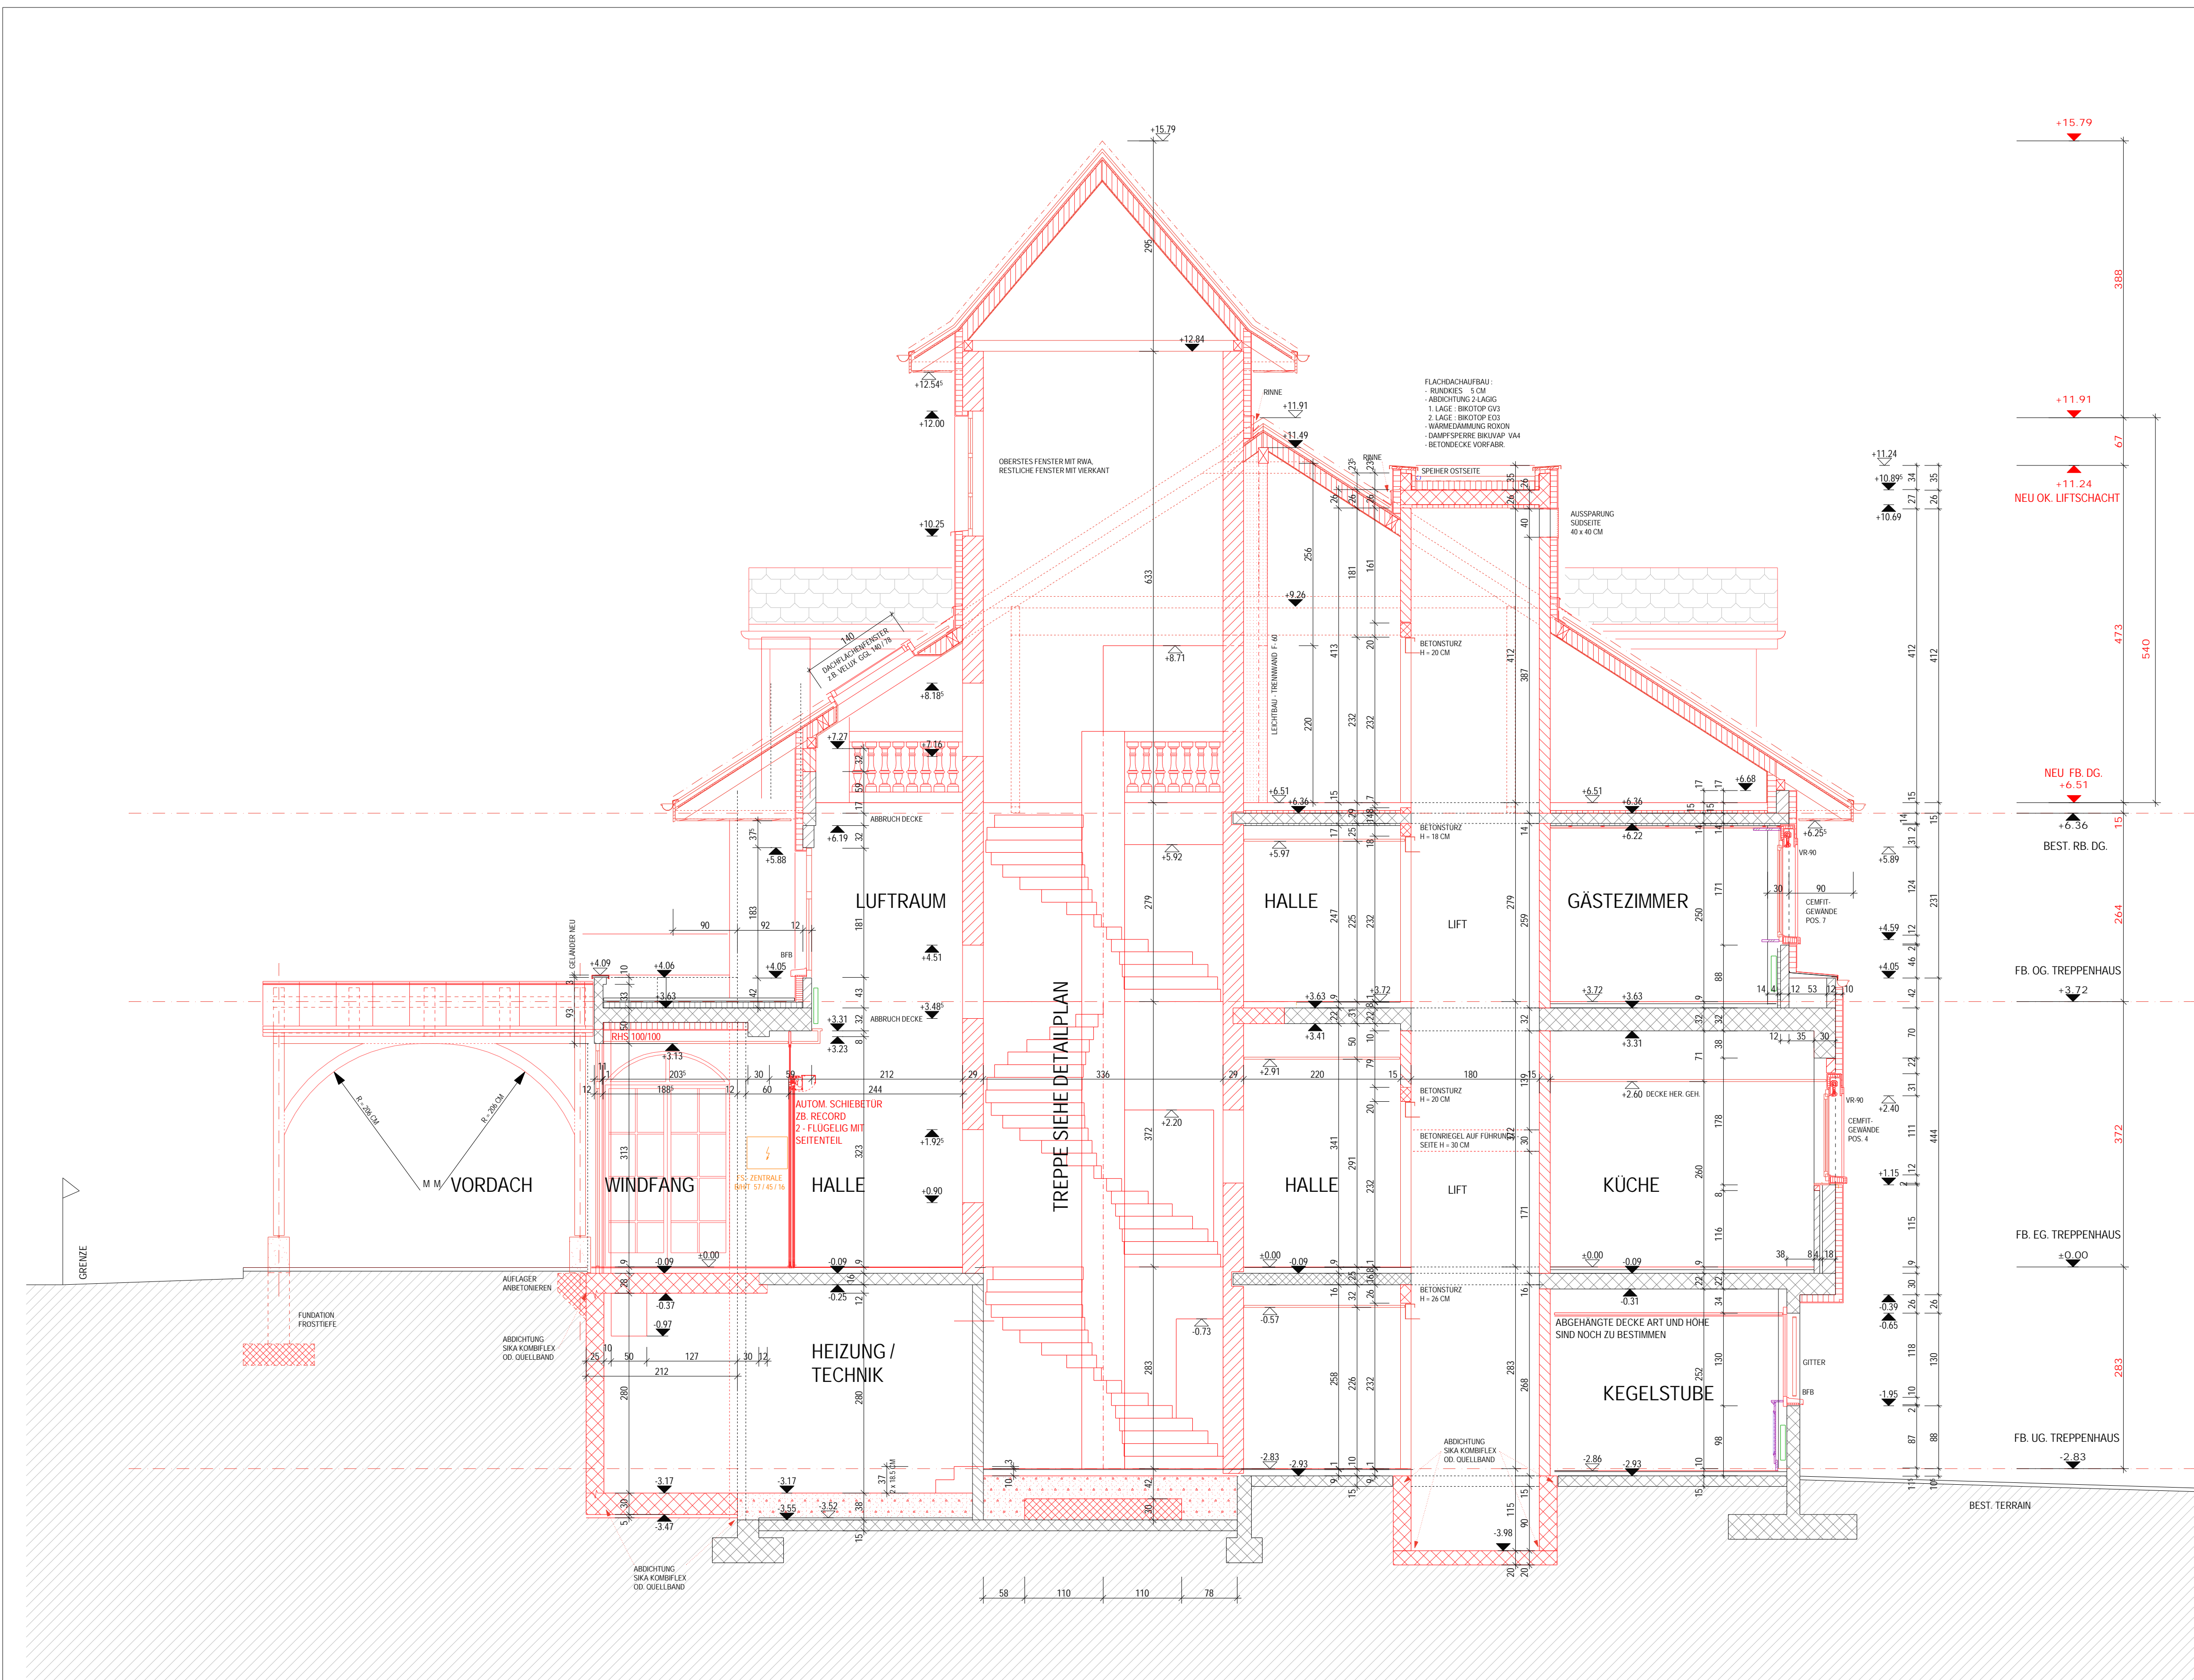


SCHNITT B-B


 W. & R. LEUENBERGER AG DIPL. ARCHITECTEN ETH/HTL 6244 NEBIKON POSTFACH 30 TEL 062 748 20 40 FAX 062 748 20 59 arch@leuenberger-nobikon.ch	DAT. 10.08.2001 FORM. 63/60 GEZ. PA
	OBJEKT: UMBAU ST. WENDELIN, 6242 WAUWIL WERKPLAN 1801 SCHNITT B-B 1:50 17 BAUHERR: MOSER AUTOMATENVERTRIEB AG, OBERDORF 47, 6403 KÜSSNACHT A.R. REV. 26.09.2001 19.10.2001 05.12.2001
6026 R A I N DUBENMATT 2 TEL 041 459 72 00 FAX 041 459 22 09 arch@leuenberger-raio.ch 6034 I M W I L HAUPTSTR. 35 TEL 041 449 07 80 FAX 041 449 03 09 arch@leuenberger-imwil.ch 6214 SCHENKON LEHNWEG 2 TEL 041 921 91 55 FAX 041 921 91 56 arch@leuenberger-schenkon.ch www.leuenberger-arch.ch	

LEGENDE:

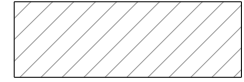-  BESTEHEND
-  ABBRUCH
-  NEU

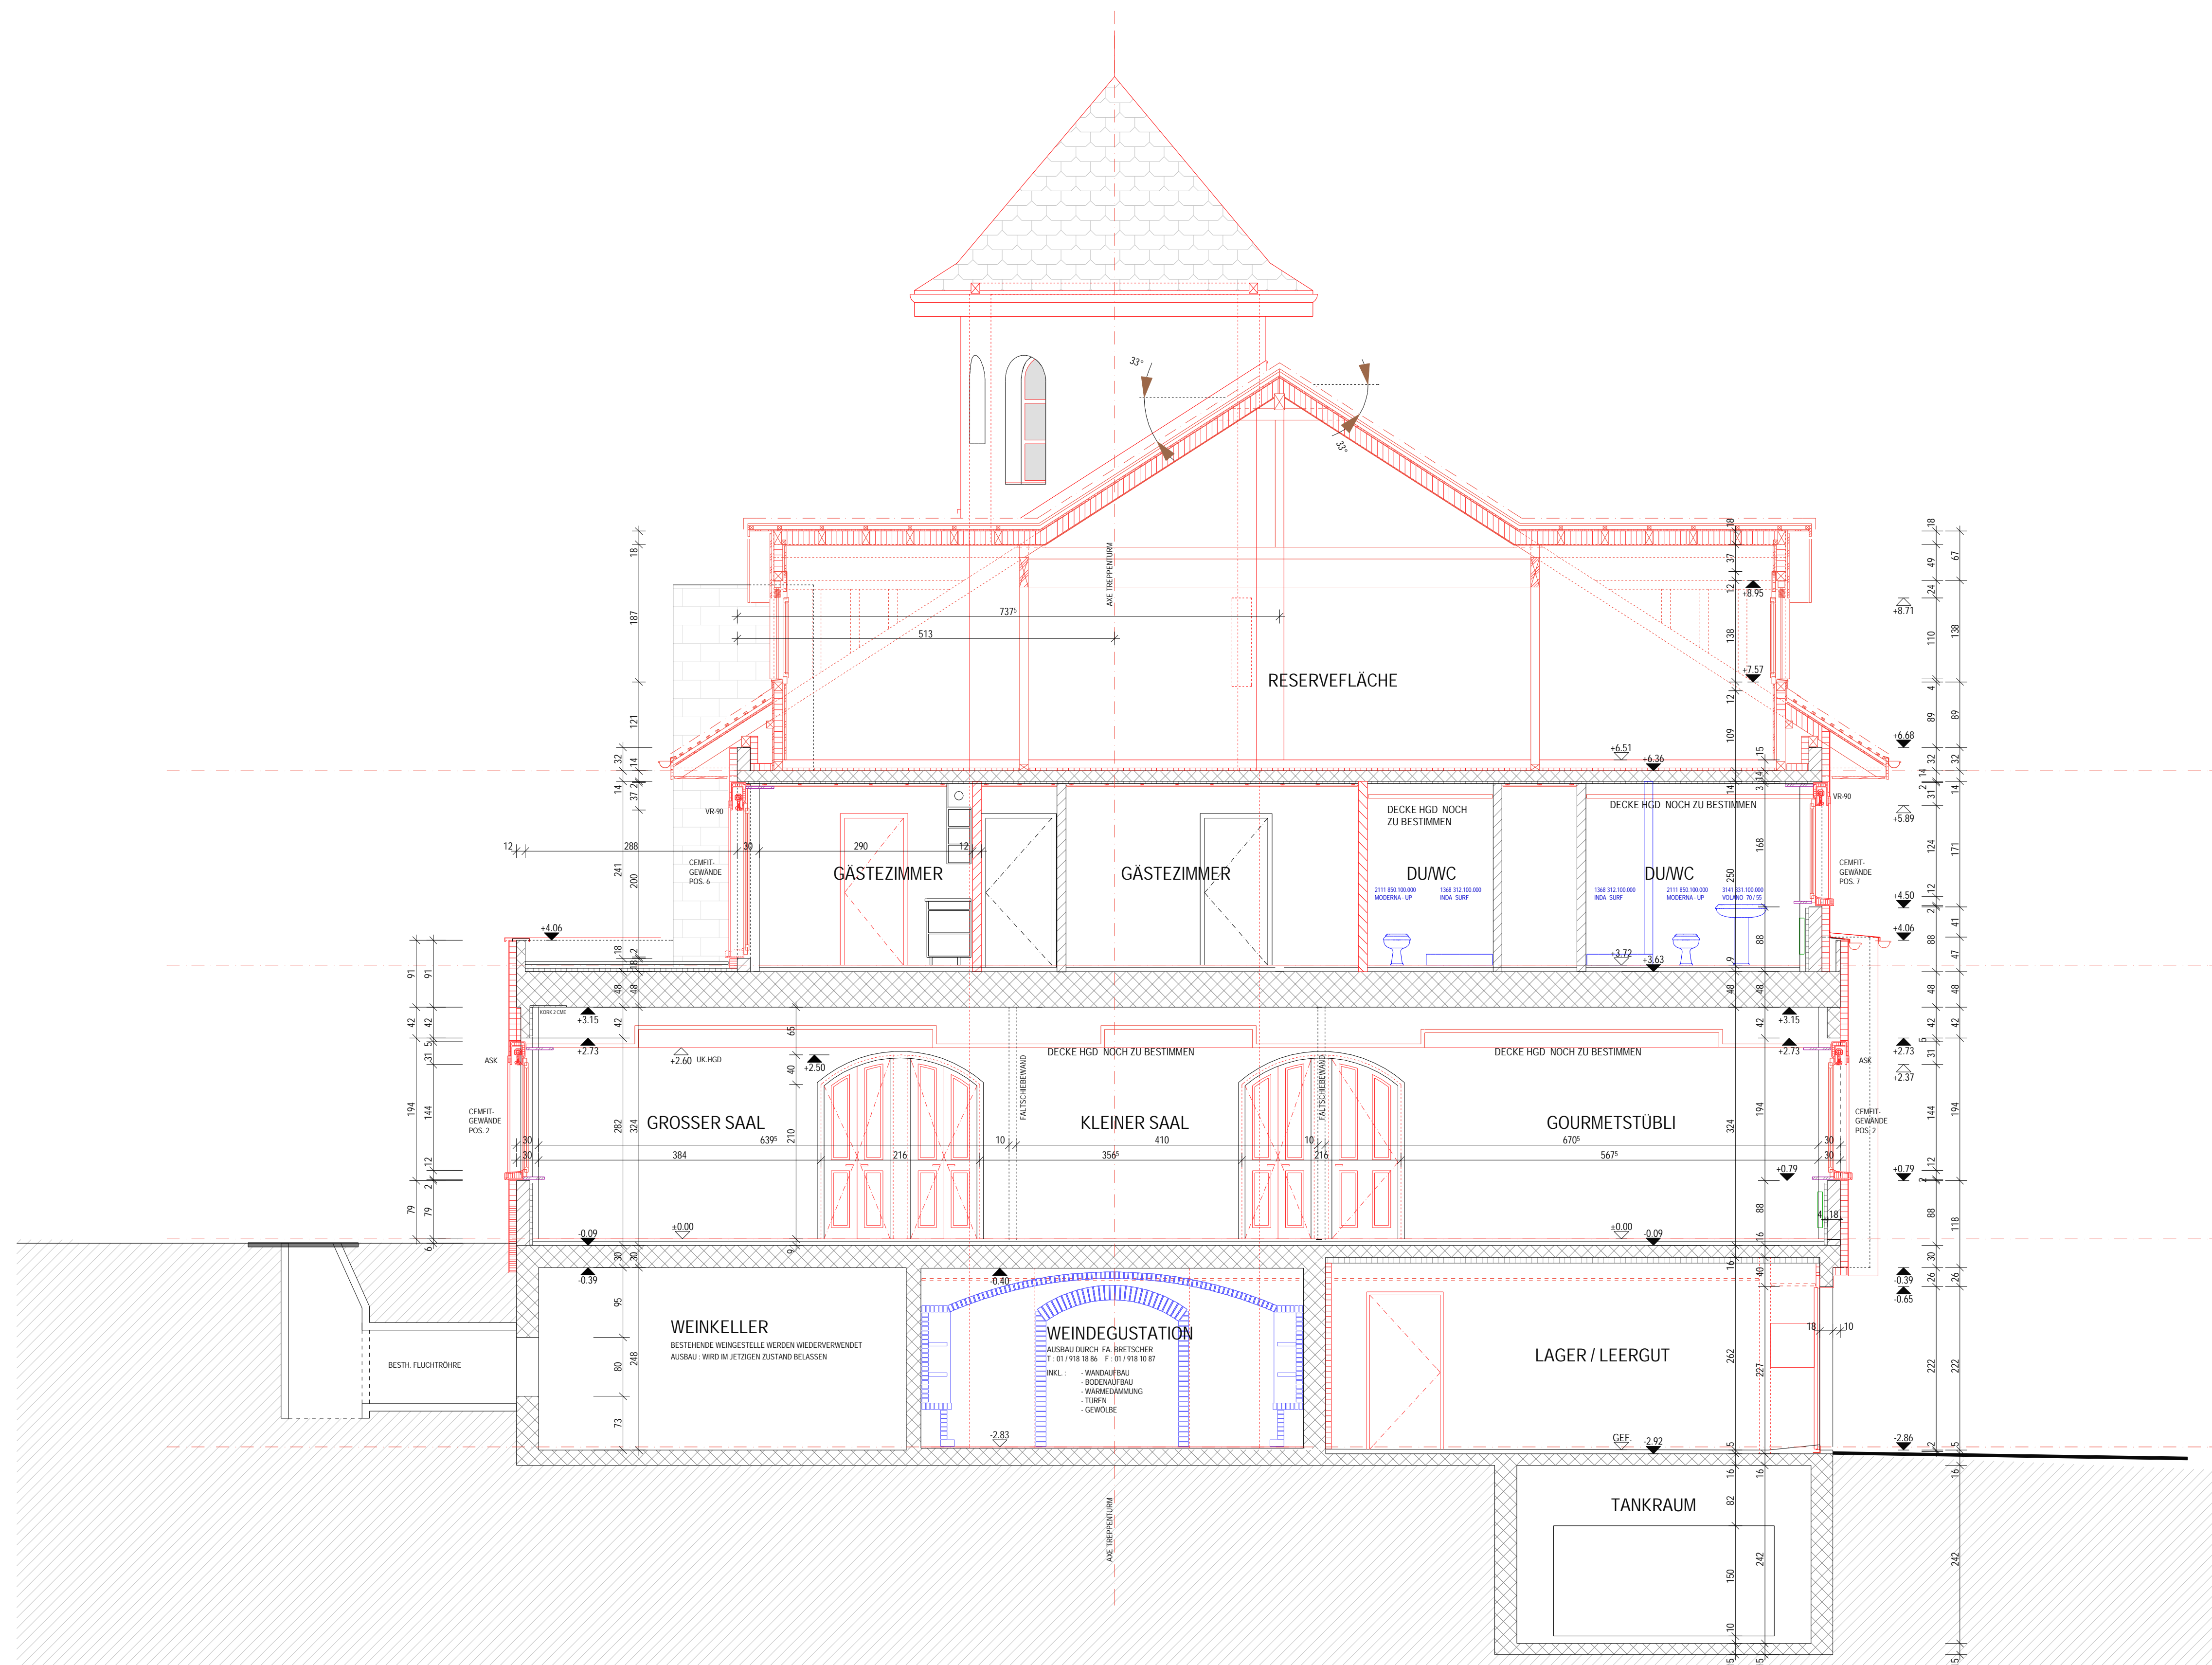

SCHNITT C-C

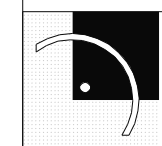

W. & R. LEUENBERGER AG DIPL. ARCHITEKTEN ETH/HTL
 6244 NEBikon POSTFACH 30 TEL 062 748 20 40 FAX 062 748 20 59 arch@leuenberger-nobikon.ch

OBJEKT: UMBAU ST. WENDELIN, 6242 WAUWIL

WERKPLAN

1801

SCHNITT C - C

1: 50

BAUHERR: MOSER AUTOMATENVERTRIEB AG, OBERDORF 47, 6403 KÜSSNACHT A.R.

REV.

19.10.2001

31.10.2001


07.11.2001

30.11.2001

05.12.2001

6026 R A I N DUBENMATT 2 TEL 041 459 72 00 FAX 041 459 72 09 arch@leuenberger-rai.ch
 6034 I M W I L HAUPTSTR. 35 TEL 041 449 07 00 FAX 041 449 03 09 arch@leuenberger-imwil.ch
 6214 SCHENKON LEHNWEG 2 TEL 041 921 91 55 FAX 041 921 91 56 arch@leuenberger-schenkon.ch
 www.leuenberger-arch.ch


LEGENDE:

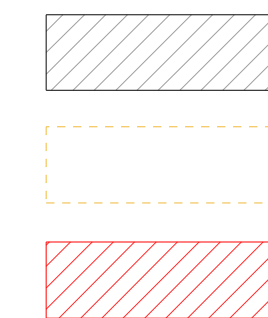

BESTEHEND

ABBRUCH


NEU

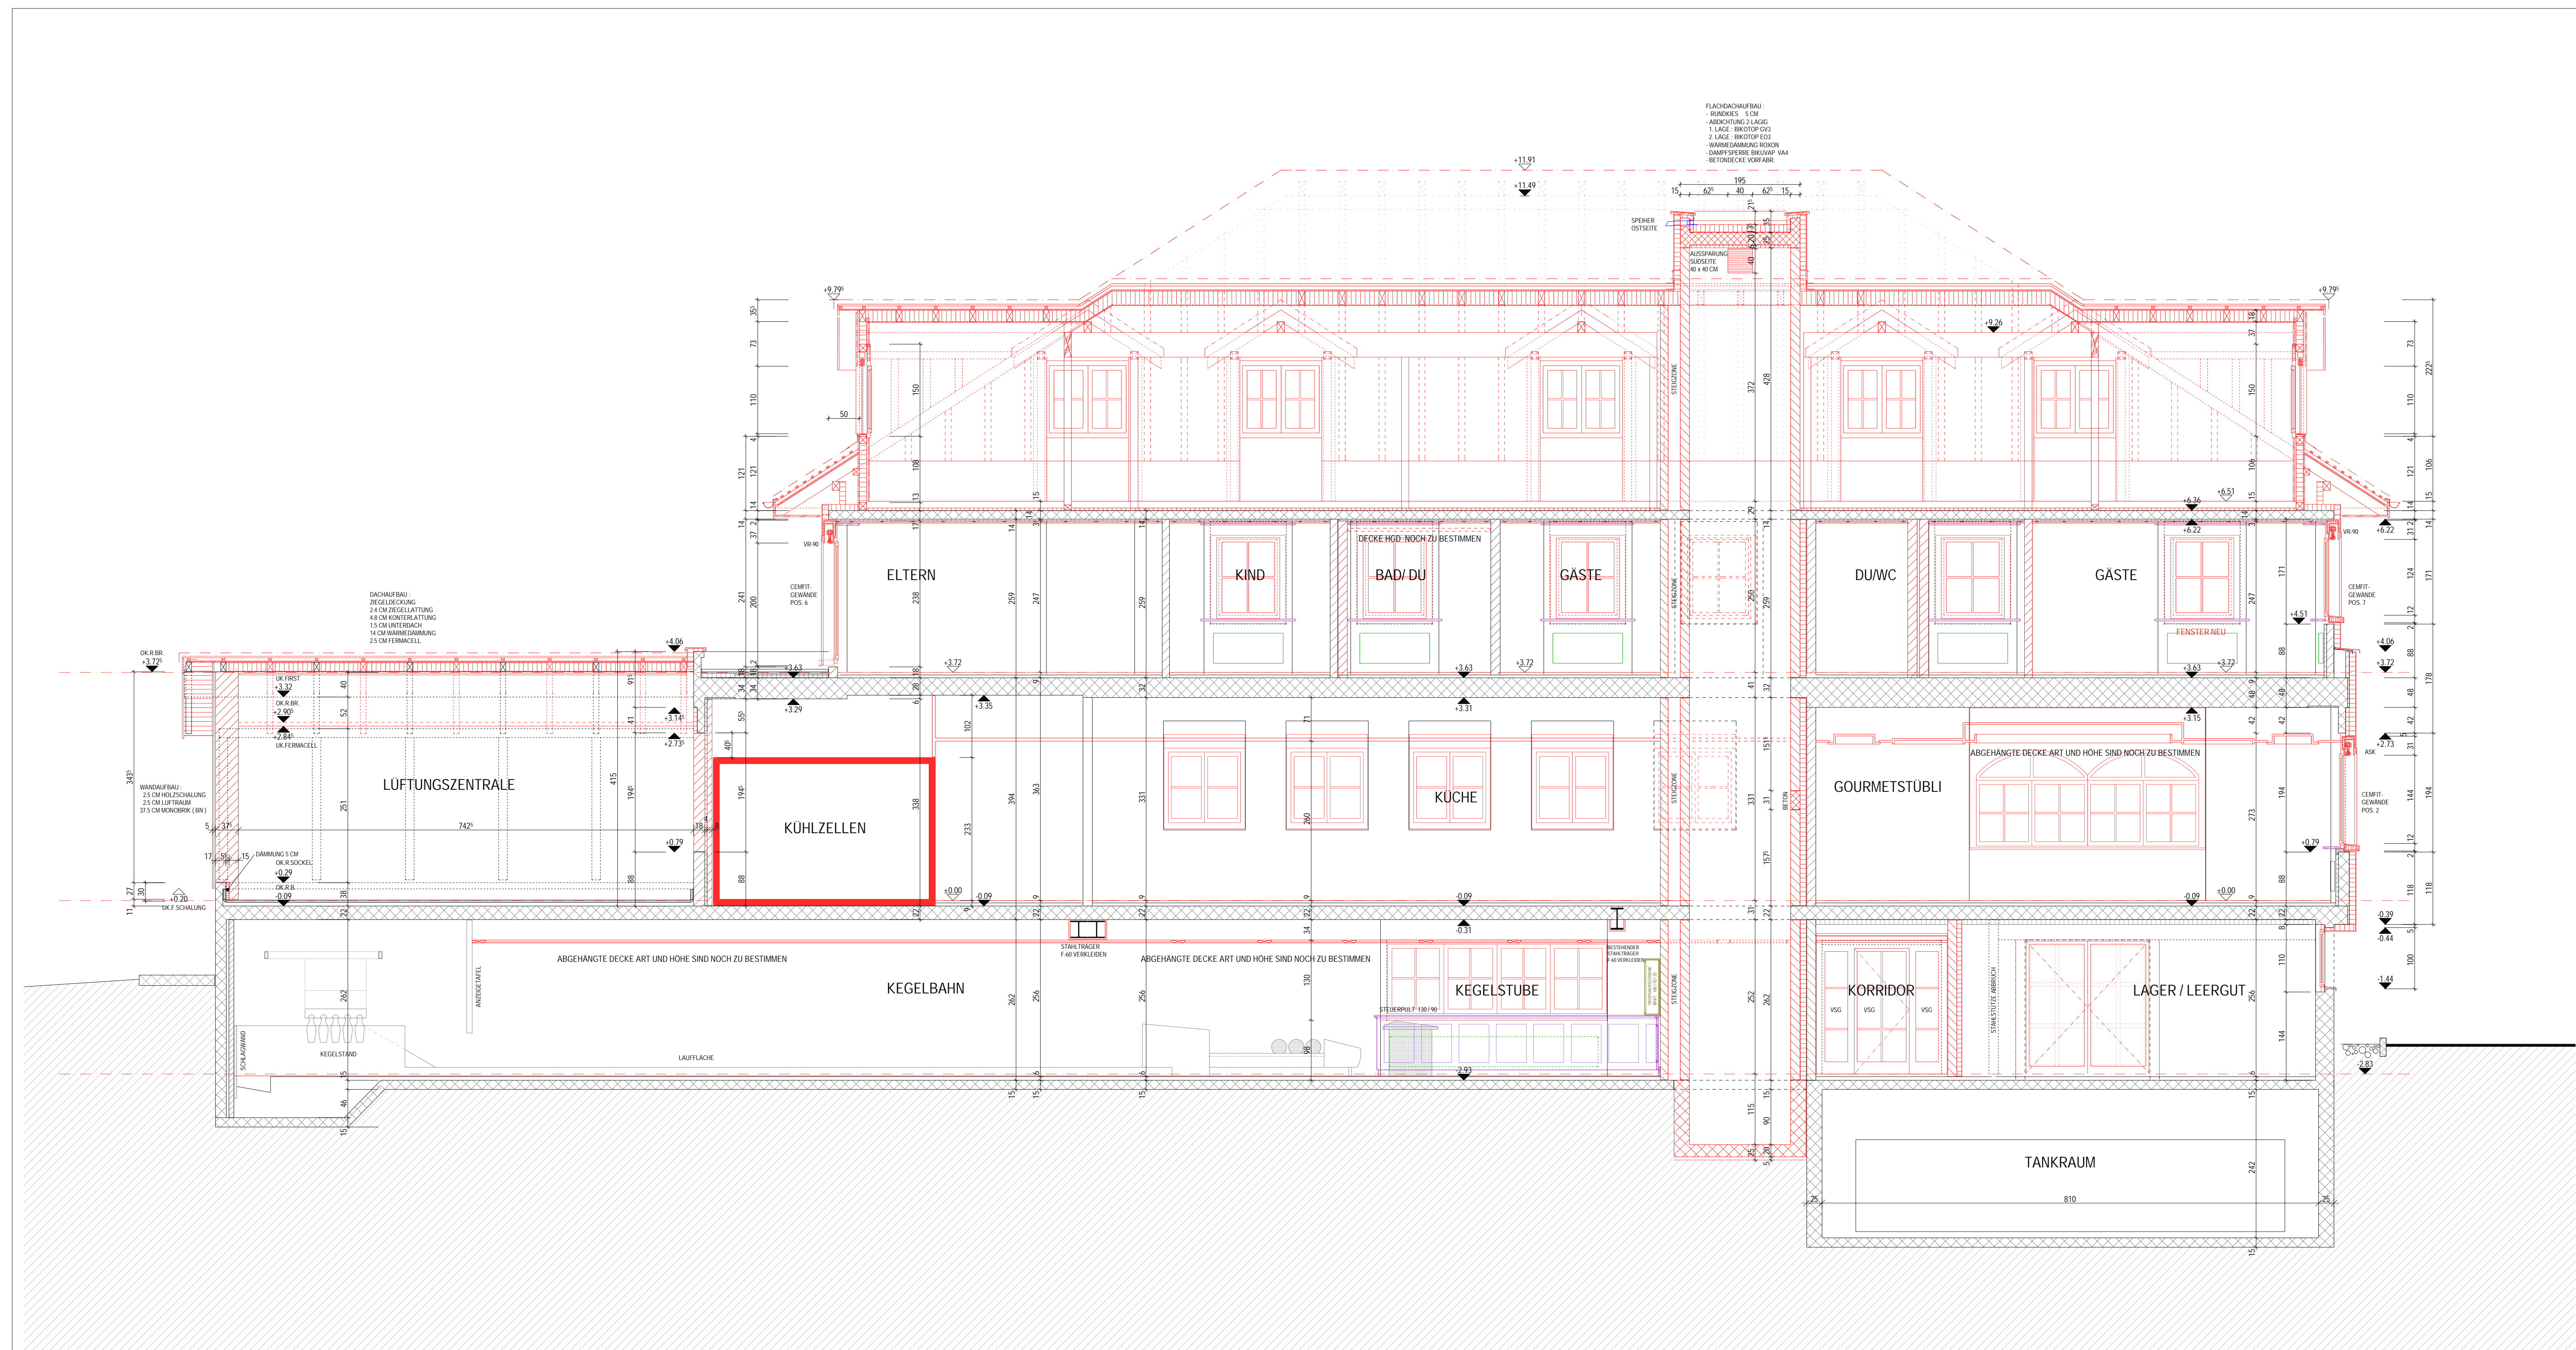



GRUNDEIGENTUMER/BAUHERR: _____

ARCHITEKT: _____

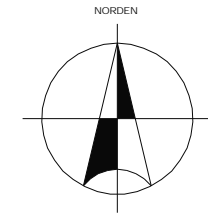

 W. & R. LEUENBERGER AG DIPL. ARCHITECTEN ETH/HTL 6244 NEBILKON POSTFACH 30 TEL 062 748 20 40 FAX 062 748 20 59 arch@leuenberger-nebikon.ch	DAT. 29.05.2002 FORM. 84160 GEZ. id
	OBJEKT: UMBAU GASTHOF WENDELIN, 6242 WAUWIL KNOTENSICHTWEITEN BAUHERR: MOSER AUTOMATENVERTRIEB AG, OBERDORFSTR. 47, KÜSSNACHT A.R.
6026 R A I N DUBENMATT 2 TEL 041 459 72 00 FAX 041 459 72 09 arch@leuenberger-rai.ch 6034 I N W I L HAUPTSTR. 35 TEL 041 449 07 00 FAX 041 449 07 09 arch@leuenberger-inwil.ch 6214 SCHENKON LEHNWEG 2 TEL 041 921 91 55 FAX 041 921 91 56 arch@leuenberger-schenkon.ch www.leuenberger-arch.ch	